

Integralną częścią niniejszego wódnika jest karta rejestracyjna

OBIEKT:

Obręb: Kunowoy, dz. 160
Gm. Kobylanka
pow. stargardzki
woj. zachodniopomorskie

GEOEXPRESS
USŁUGI GEODEZYJNE

Tomasz Kyszejko
73-110 Stargard Szczec. , ul. Śląska 9
tel. 663 922 580

Wykonano metodą: skanowania i kalibracji

SKALA 1 : 1000

Kierownik roboty:



Piotr Zdanek nr upr. 17402

Udostępnianie i rozpowszechnianie otrzymanych materiałów jest zabronione art. 18 Ustawy Prawo Geodezyjne i Kartograficzne

Wódnik niniejszy sporządzono przy wykorzystaniu:

1. mapy zasadniczej w skali 1:1000 nr arkusza: 341.413.122

Na niniejszym wódniku wykazano następujące projekty obiektów budowlanych w tym uzbrojenia podziemnego terenu.

1. proj. k - ZU/56/2005 z dn. 11.02.2005r.
- 2.
- 3.

Informacje dodatkowe:

1. Zakres aktualizacji: — — — — —
2. Mapa sporządzona zgodnie z obowiązującymi przepisami.
3. Redakcja znaków zgodna z instrukcją K-1 „Mapa zasadnicza” z 1981r.
4. W zakresie aktualizacji wódnik nadaje się do celów projektowych.
5. Wódnik jest kartometryczny z pierwoysem mapy zasadniczej.
6. Wszystkie proste obiekty budowlane podlegają wyliczeniu przez jednostkę wykonawstwa geodezyjnego.
7. W zakresie opracowania wódnika nie wyklucza się istnienia uzbrojenia podziemnego nie zgłoszonego do inwentaryzacji powykonawczej oraz uzbrojenia, o którym brak jest informacji w instytucjach branzowych.
8. W zakresie opracowania znajdującą się pkt. osnowy geodezyjnej podlegające ochronie: brak
9. Stan prawny wykazany na mapach nie zawiera wszystkich informacji określonych w rozporządzeniu Ministra Rozwoju Regionalnego i Budownictwa z dn. 29.03.2001r w sprawie ewidencji gruntów i budynków (Dz. U. nr 38 poz. 454 § 86 ust. 1)

Stan władania wg ewidencji i aktualność wódnika na dzień 15.07.2008 r.

Kierownik jednostki wykonawstwa geodezyjnego:

G E O D E T A

nr uprawnień ZGW. 17402



ul. Staryńskiego 11/11, tel. 034 8242
73-102 Stargard Szczeciński

Stargard Szczeciński, dnia 16.07.2008r.


Wykonano w ramach roboty geodezyjnej
Ldz. KER.G - 102-1389/2008-341.413.1
zgłoszonej w PODCİK w Stargardzie Szczecińskim

Uwaga:


1. Uzbrojenie podziemne jest wykazywane na podstawie:
 1. danych branzowych - z literą B
 2. pośredniego ustalenia przebiegu aparaturę elektroniczną - z literą A
 3. bezpośrednich pomiarów powykonawczych - bez litery

Dla sieci podziemnych opracowanych na podstawie punktów 1. i 2. nie gwarantuje się kompletności a dokładność wykazanego ich przebiegu jest niższa od dokładności kartometrycznej mapy.

Gm. Kobylanka
Obr. Kunowo

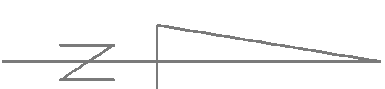

x 5972700
y 3363100

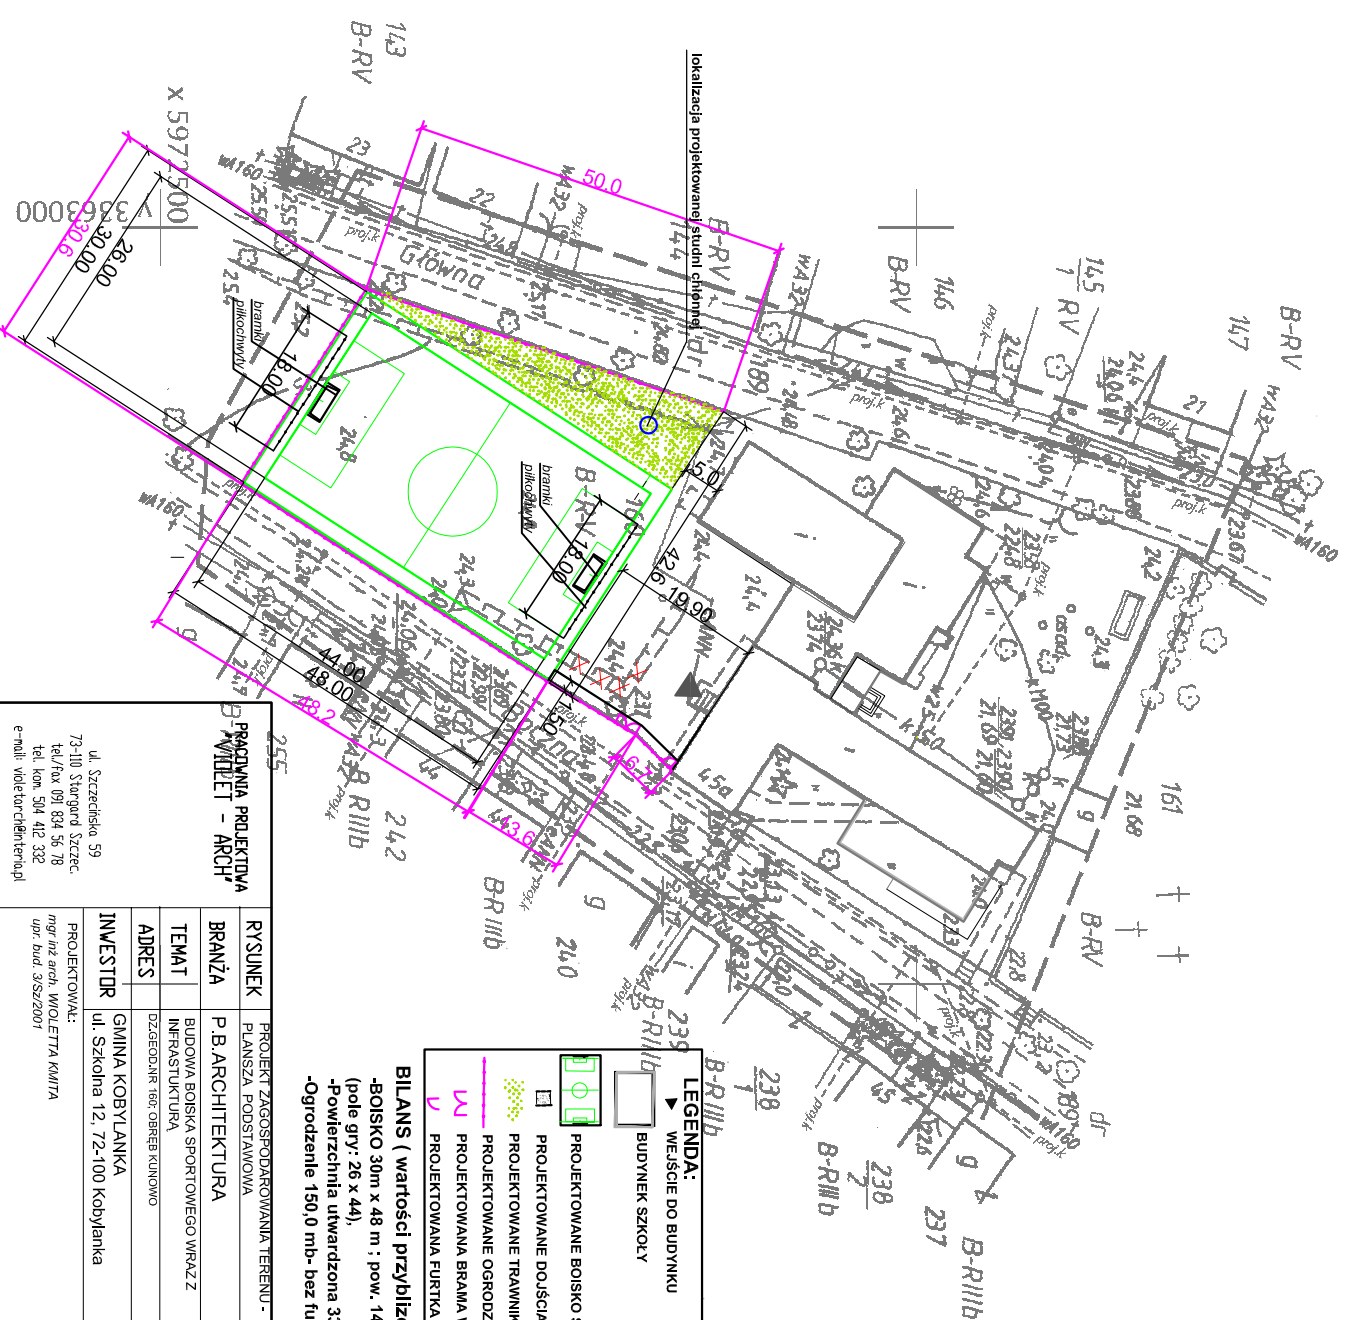

lokalizacja projektowanej studni ciekłej

LEGENDA:

	WZKŚCIE DO BUDYNKU
	BUDYNEK SZKOLNY
	PROJEKTOWANE BOISKO SPORTOWE
	PROJEKTOWANE DOJŚCIA I DOJAZDY
	PROJEKTOWANE TRAWNIKI
	PROJEKTOWANE OGRÓDZENIE WYS. 5 m
	PROJEKTOWANA BRAMA WJAZDOWA 240 x 280 cm
	PROJEKTOWANA FURTKA 12 x 205 cm

BILANS (wartości przybliżone):
-BOISKO 30m x 48 m ; pow. 1440,0 m²
-pole gry: 26 x 44)
-Powierzchnia utwardzona 33,2 m³ - polbruk
-Ogrodzenie 150,0 mb- bez furtki i bramy =145 mb

PROJEKTOWAŁ: mgr inż arch. WIOLETTA KAMTA upr. bud. 352/2001		INWESTOR: GMINA KOBYLANKA ul. Szkolna 12, 72-100 Kobylanka	
ADRES: DZIECINIA 16B, OBRĘB KUNOWO		INWESTOR: GMINA KOBYLANKA ul. Szkolna 12, 72-100 Kobylanka	
TEMAT: BUDOWA BOISKA SPORTOWEGO WRAZ Z INFRASTRUKTURĄ		INWESTOR: GMINA KOBYLANKA ul. Szkolna 12, 72-100 Kobylanka	
BRANŻA: P.B. ARCHITEKTURA		INWESTOR: GMINA KOBYLANKA ul. Szkolna 12, 72-100 Kobylanka	
PROJEKTOWAŁ: mgr inż arch. WIOLETTA KAMTA upr. bud. 352/2001		INWESTOR: GMINA KOBYLANKA ul. Szkolna 12, 72-100 Kobylanka	