


Załącznik do Uchwały Nr *X/63/15*  
Rady Gminy Kobylanka  
z dnia *28 maja* 2015 r.

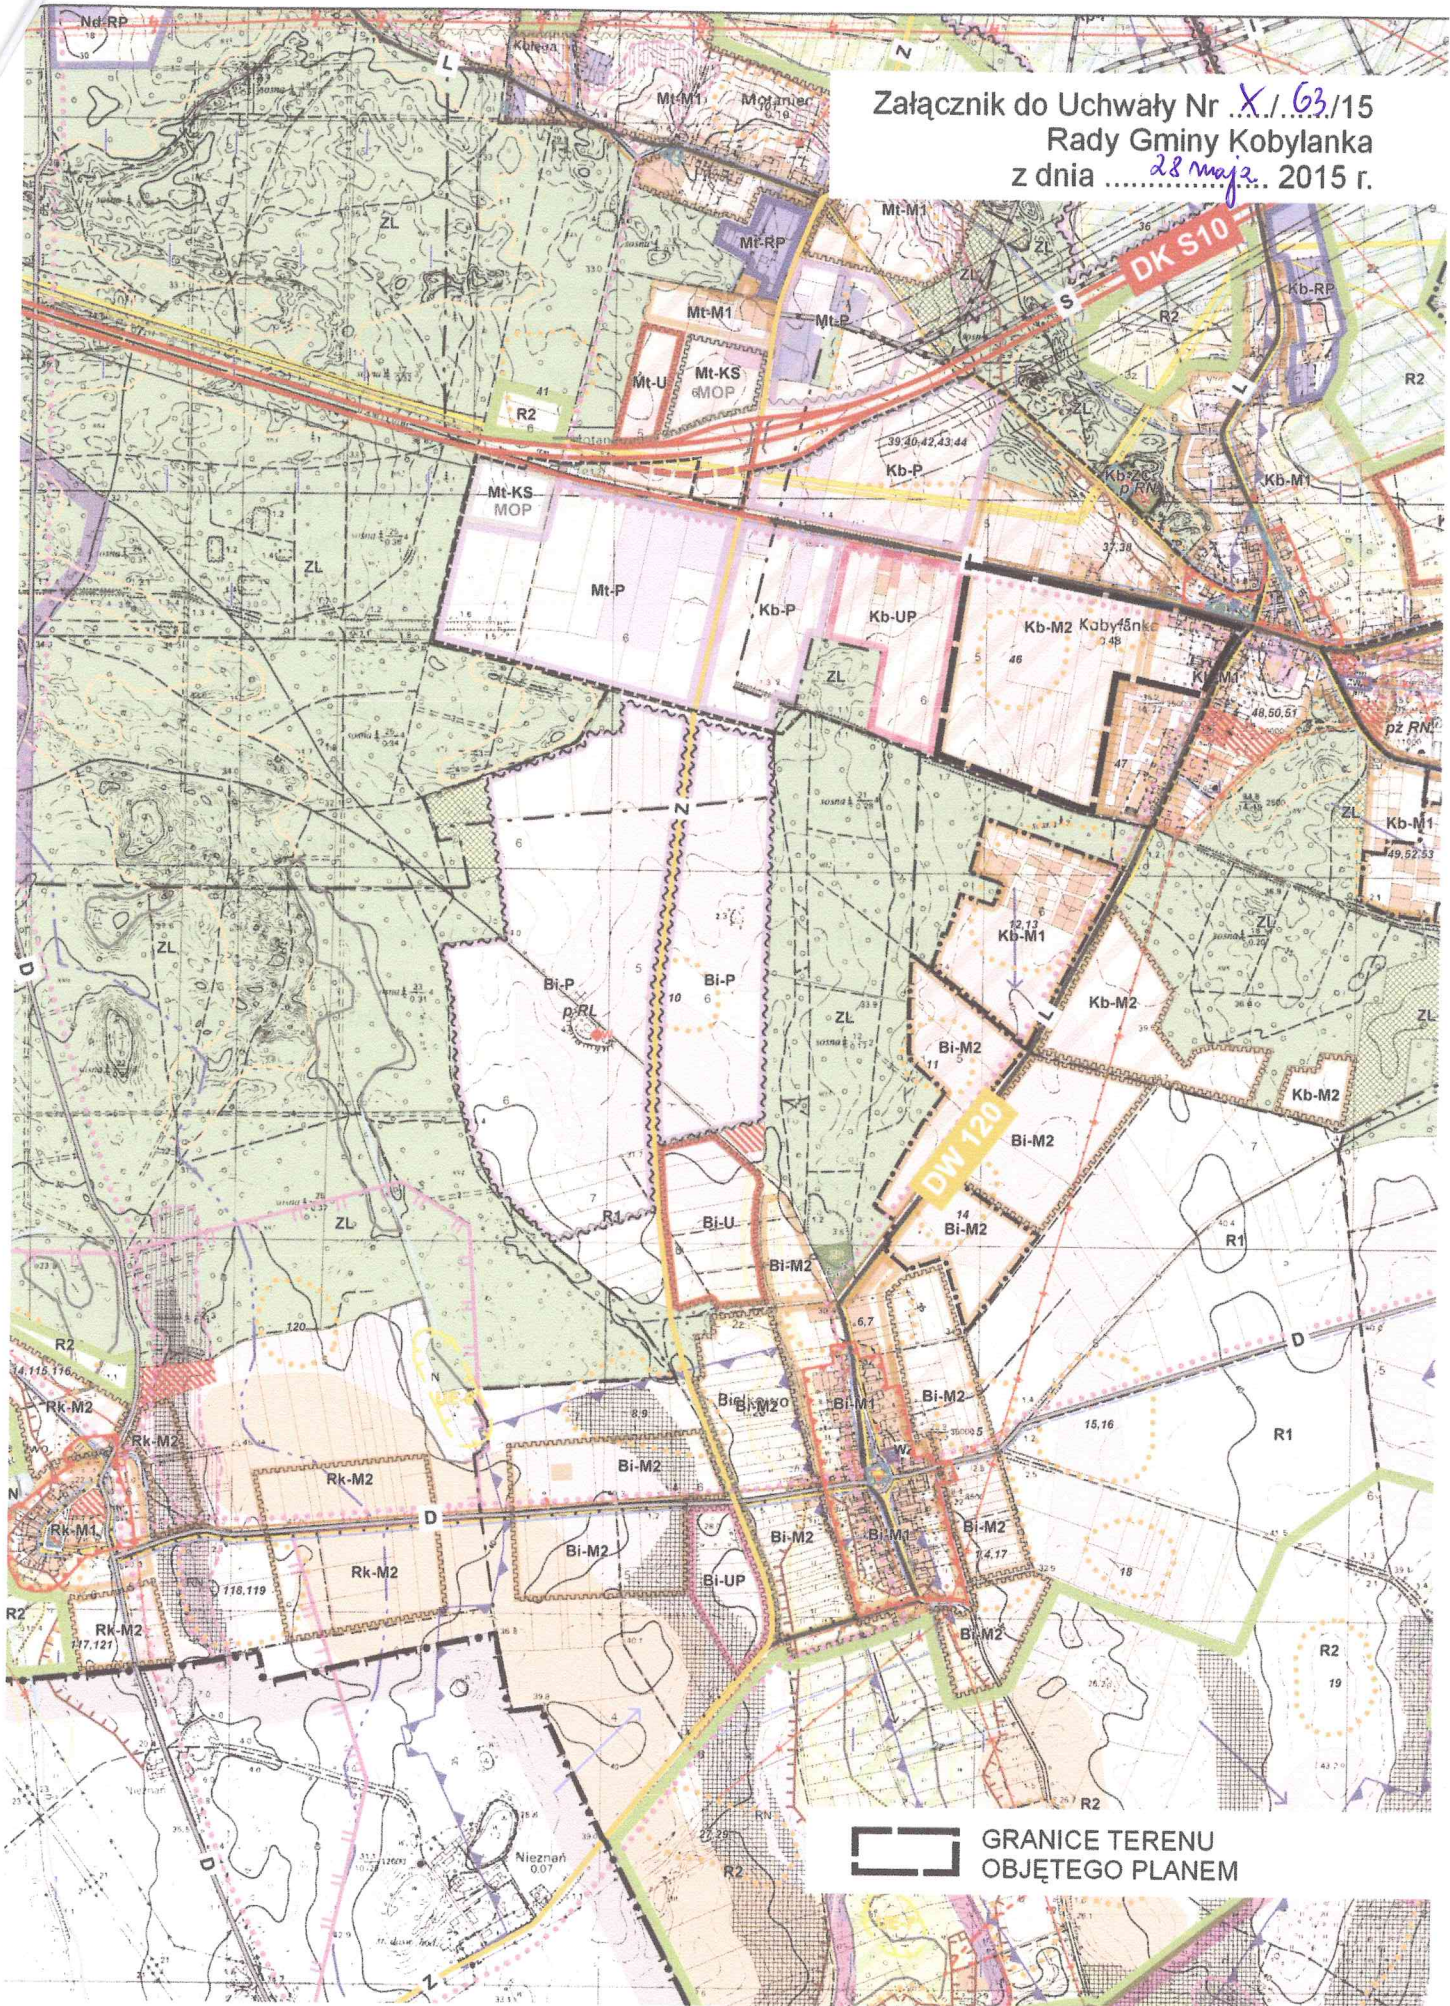

 GRANICE TERENU  
OBJĘTEGO PLANEM