


Załącznik graficzny
do Uchwały Nr XL/238/14
Rady Gminy Kobylanka
z dnia 30 stycznia 2014 r.

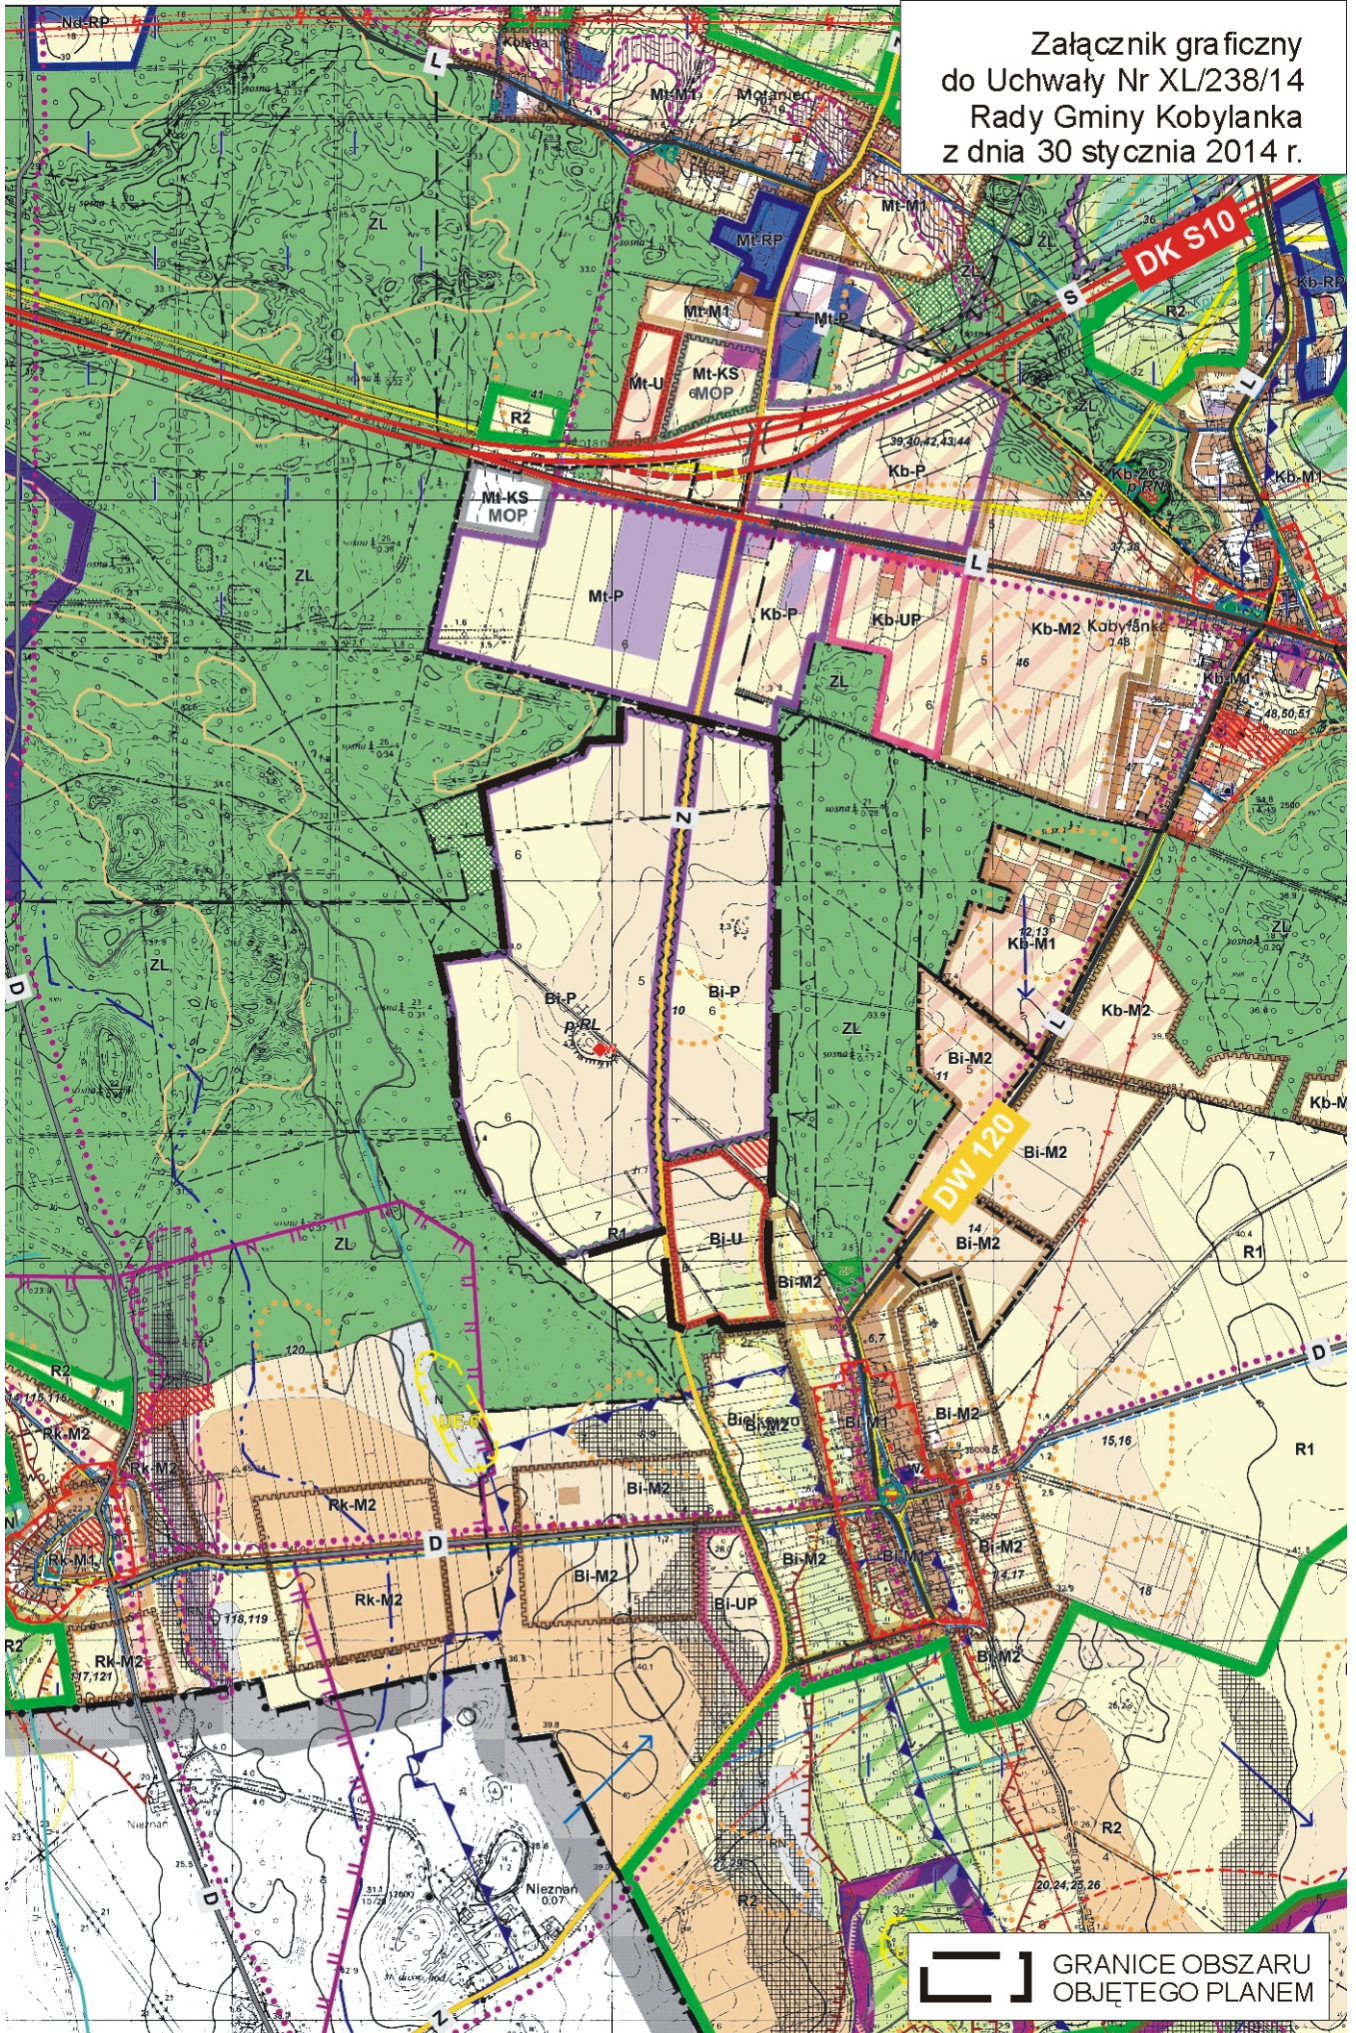

 GRANICE OBSZARU
OBJĘTEGO PLANEM