


**WYRYS I WYPIS  
ZE STUDIUM UWARUNKOWAŃ I KIERUNKÓW  
ZAGOSPODAROWANIA PRZESTRZENNEGO  
GMINY KOBYLANKA**

Załącznik Nr 2  
do Uchwały Nr XLVIII/289/14  
Rady Gminy Kobylanka  
z dnia 13 listopada 2014 r.



SKALA 1:20000

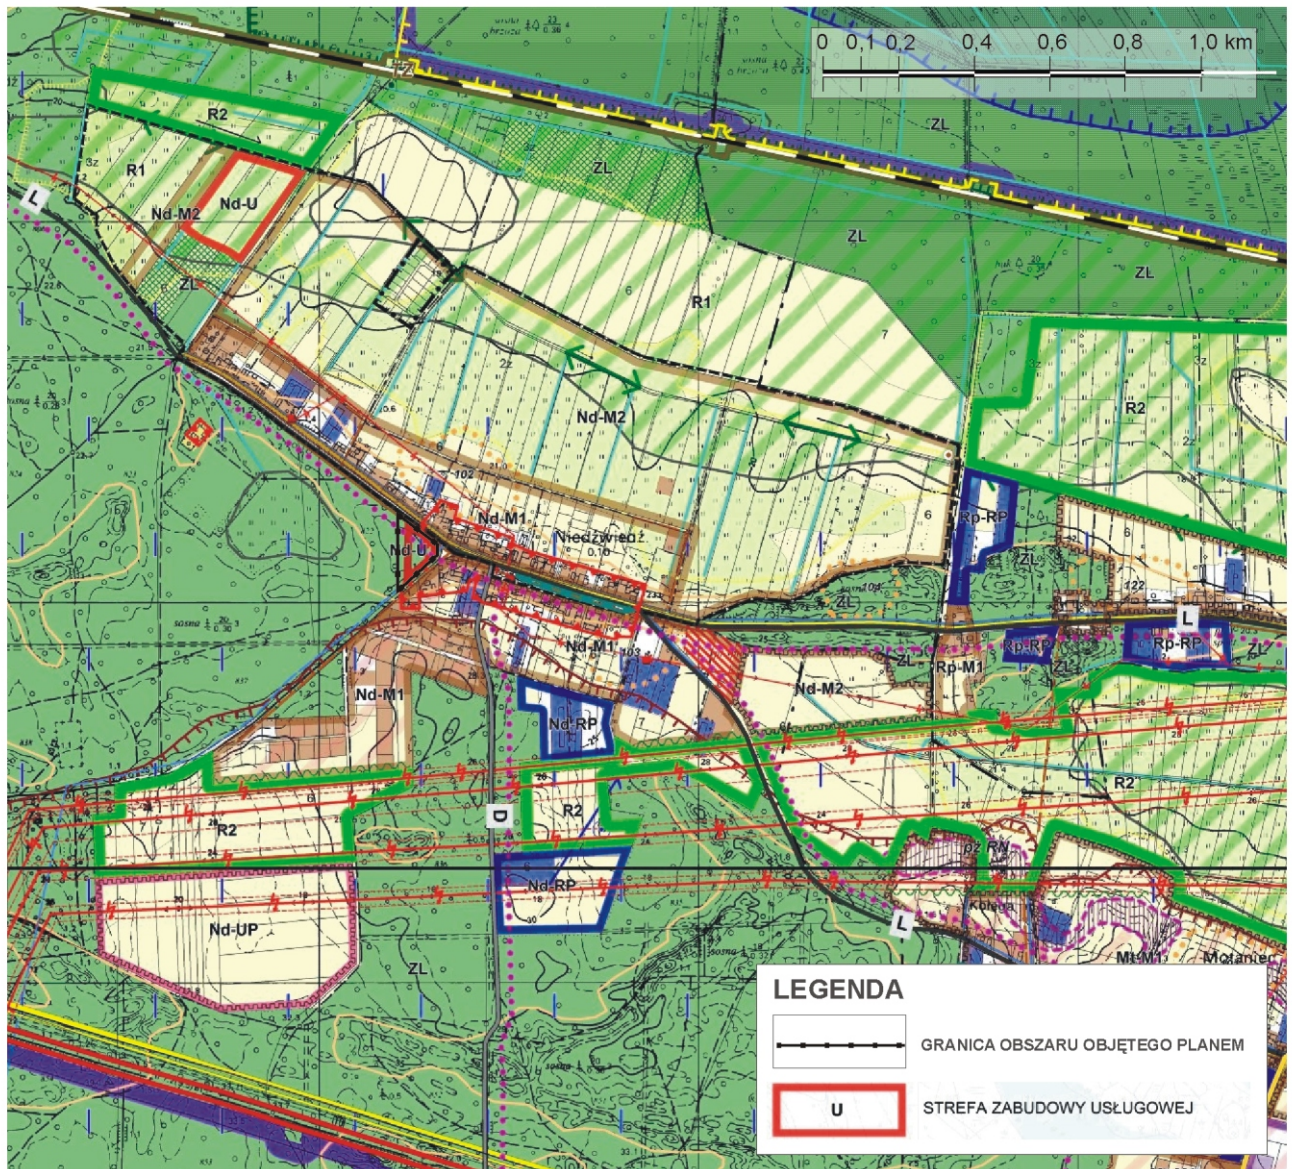

**Nd- U** - strefa zabudowy usługowej - usługi sakralne,  
wyznacza się na terenie w centralnej części wsi, w rozwidleniu dróg.

Zasady zagospodarowania:

- realizacja inwestycji bez podziału terenu inwestycji kościoła,
- wskaźnik wielkości powierzchni zabudowy - do 10% powierzchni terenu,
- wysokość zabudowy do 12,0 m od poziomu terenu do najwyższego punktu dachu.