



POZIOM PORÓWNAWCZY	20.00 m n.p.m.
RZĘDNA TERENU ISTN.	30.16
RZĘDNA DNA KANALU	28.86
ZAGŁĘBIENIE DNA KANALU	1.30
SPADKI, DŁUGOŚCI	1%
ŚREDNICA, MATERIAŁ	PVC160
ODLEGŁOŚCI	L=19.24m

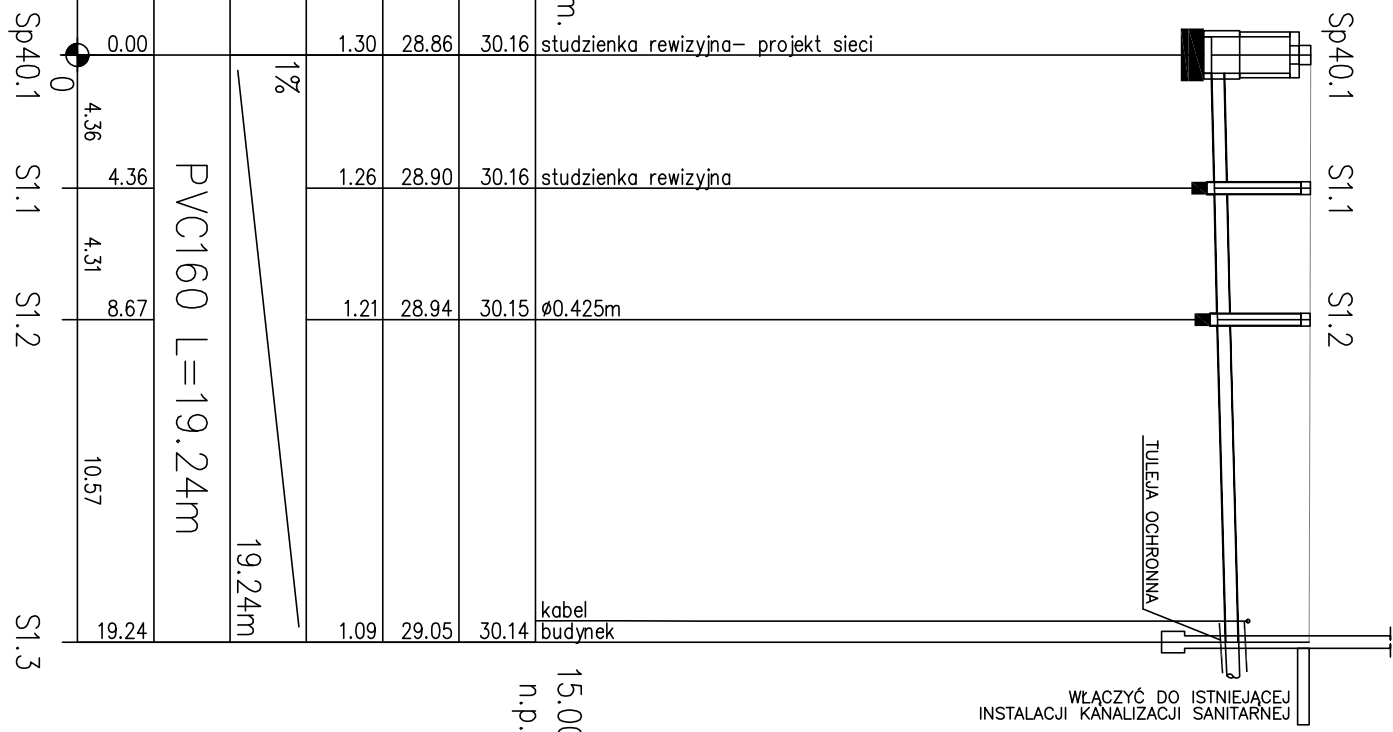

POZIOM PORÓWNAWCZY	15.00m n.p.m.
RZĘDNA TERENU ISTN.	29.44
RZĘDNA DNA KANALU	28.15
ZAGŁĘBIENIE DNA KANALU	1.29
SPADKI, DŁUGOŚCI	1.2%
ŚREDNICA, MATERIAŁ	PVC160
ODLEGŁOŚCI	L=17.93m

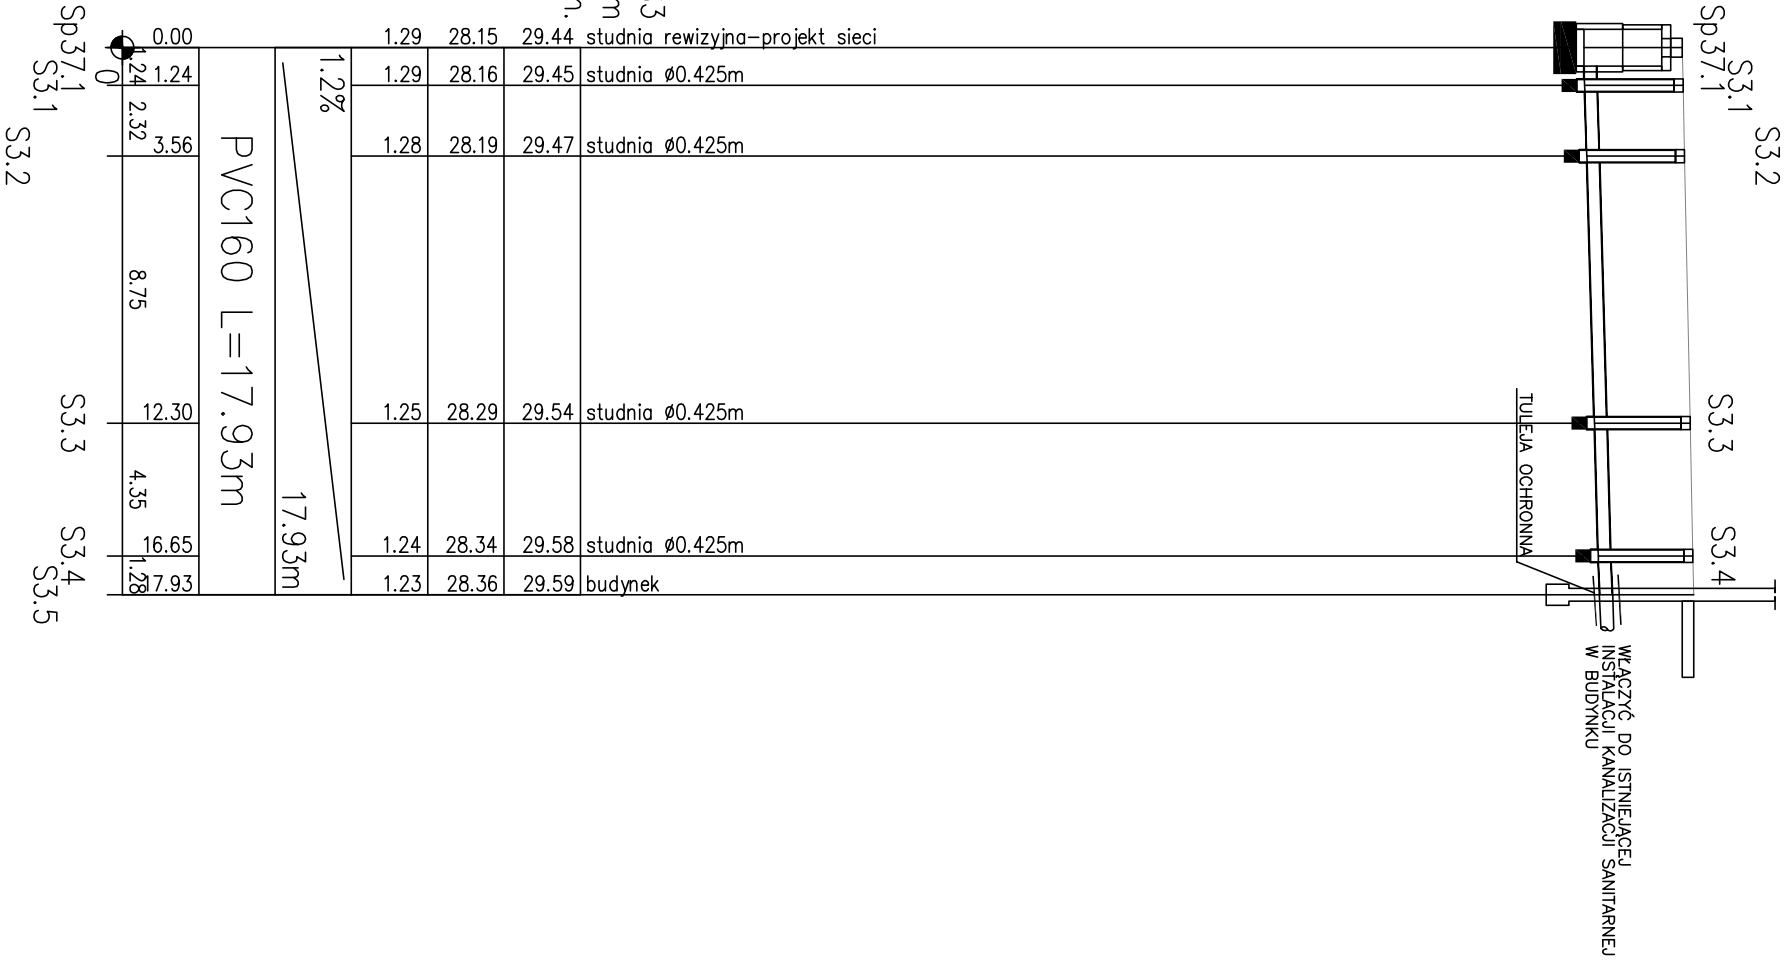

PROJEKTANT:	mgr inż. Ewa Zietek	Nr uprawnień:	ZAP/0108/PWOS/09
OPRACOWAŁ:	mgr inż. Robert PETERSBURSKI		
SPRAWDZIŁ:	mgr inż. Bartłomiej Zielinski		ZAP/0083/POOS/12
Nazwa opracowania:	BUDOWA PODŁĄCZEŃ DO SIECI KANALIZACJI SANITARNEJ BUDYNKÓW W BIELKOWIE		
Nazwa rysunku:	INSTALACJA ZEWNĘTRZNA KANALIZACJI SANITARNEJ S1, S3		

**STUDIO PROJEKTOWE "ASTRAGAL"**  
 ul. Chorywacka 1A, 70-846 Szczecin  
 tel./fax. 091 469-08-25  
 e-mail: astragal@astragal.pl

PRAWO AUTORSKIE ZASTRZEŻENIE  
 Przedmiotowy projekt jest chroniony prawem autorskim zgodnie z Ustawą o Prawie Autorskim i Prawach Pokrewnych z dnia 4 lutego 1994r. (Dz.U. nr90 poz.631 z 2006 r. z późniejszymi zmianami)

Nazwa Inwestora:	Gmina Kobylanka ul. Szkolna 12 73-108 Kobylanka	Stadium proj.:	PROJEKT BUDOWLANY
Adres Inwestycji:	Milowo, działki nr 13/4, 13/5, 14/1, 17/3, 18, 21/2, 22/3, 23, 24, 25, 26, 27, 28, 29, 30/1, 31, 34/2, 37, 39/1, 100, 101, 102, 103, 106/1, 151, 152, 153, 154, 157/1, 161/4, 161/7, 162, 163/1, 164/2, 165/1, 166, 167, 168, 207, 211, 212/1, 207, 208, 305, gmina Kobylanka	Skala:	1:100/250
Brzanka:	SANITARNA	Data:	10.2014r.
		Nr rys.:	4