


OZNACZENIE PROFILU:
POZIOM PORÓWNAWCZY 20.00 m n.p.m.
 E-PROJEKT Ewa Zietek ul. Nowowiejska 47, Bezdziecha

RZĘDNA TERENU ISTN.	29.70	30.12	istniejąca studzienka rewizyjna
RZĘDNA DNA KANAŁU	28.23	28.68	
ZAGŁĘBIENIE DNA KANAŁU	1.47	1.02	
SPADKI, DŁUGOŚCI	9.32%	2.57m	
ŚREDNICA, MATERIAŁ		PVC160	
ODLEGIŁOŚCI	0.00	2.57	

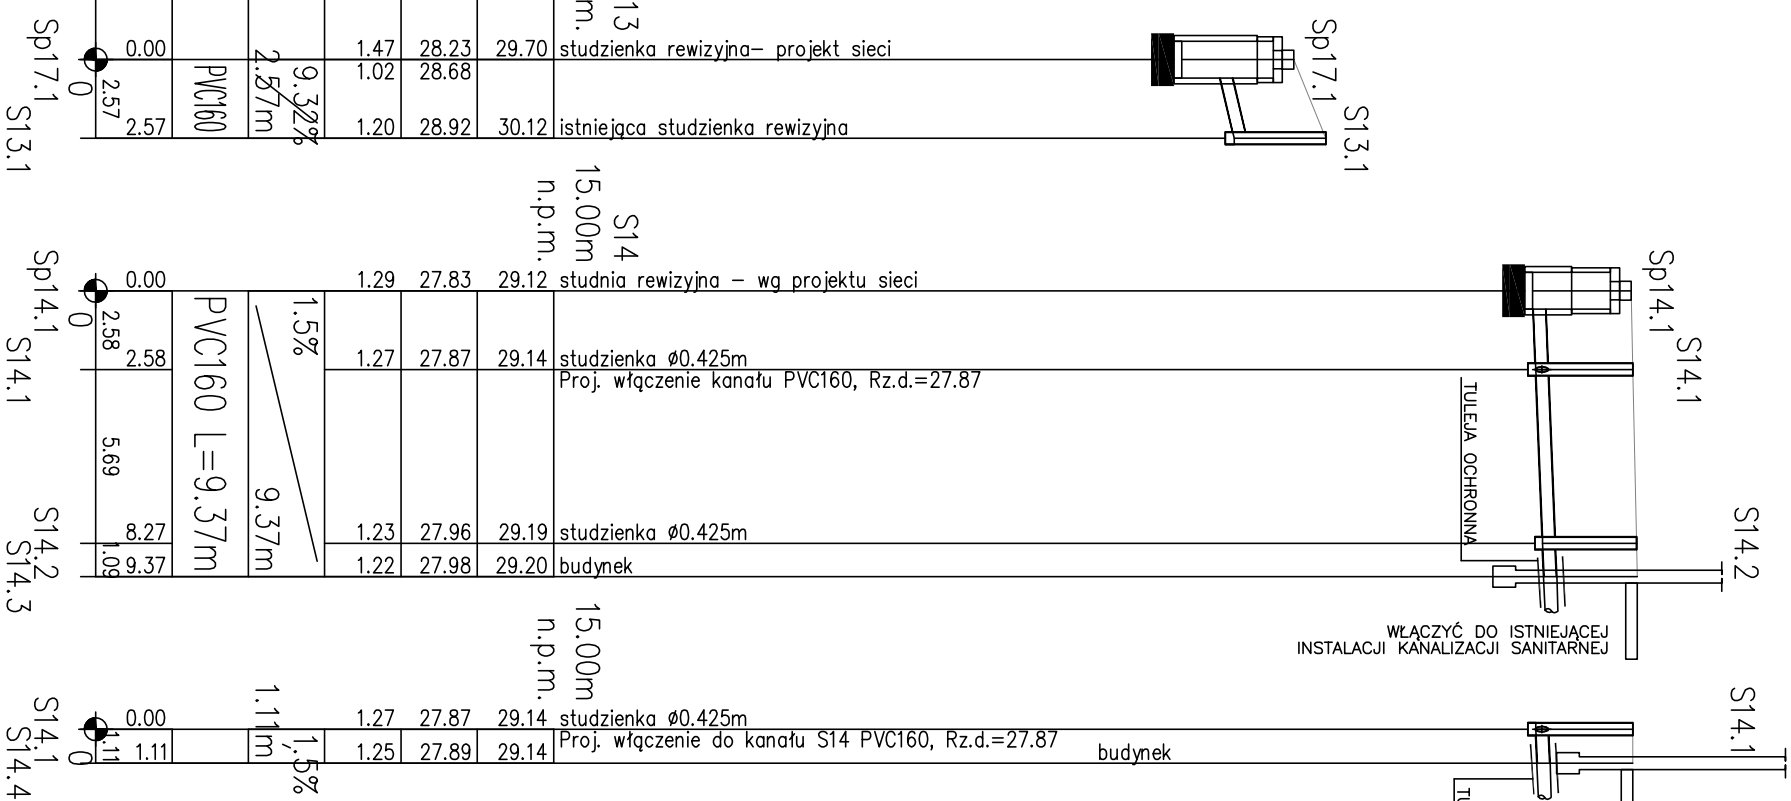

PROJEKTANT:	mgr inż. Ewa Zietek	ZHP/0108/PW05/09
OPRACOWAŁ:	mgr inż. Robert PETERSBURSKI	
SPRAWDZIŁ:	mgr inż. Bartłomiej Zieliński	ZHP/0083/P005/12

STUDIO PROJEKTOWE "ASTRAGAL"
 ul. Chopinowska 1A, 70-846 Szczecin
 tel./fax: 091 / 469-08-75
 e-mail: astragal@astragal.pl

PROJEKT BUDOWY PODŁĄCZEN DO SIECI KANALIZACJI SANITARNEJ BUDYNKÓW W BIELKOWIE

INSTALACJA ZEWNĘTRZNA KANALIZACJI SANITARNEJ S13, S14

STADIUM: PROJEKT BUDOWLANY
 Data: 10.2014r.