

OZNACZENIE PROFILU:  
POZIOM PORÓWNAWCZY 15.00 m n.p.m.

E-PROJEKT Ewa Zietek ul. Narutowicza 47 Białystok


RZĘDNA TERENU ISTN.	27.42	27.39	26.73	26.52	26.40
RZĘDNA DNA KANAŁU	25.30	25.31	25.32	25.44	25.48
ZAGŁĘBIENIE DNA KANAŁU	2.12	2.08		1.04	0.90
SPADKI, DŁUGOŚCI	0.6%				
ŚREDNICA, MATERIAŁ	PVC160 L=32.85m				
ODLEGŁOŚCI	0.00	0.84	2.81	21.42	22.26
	0.84	2.81	21.42	22.26	28.84
					32.85

Sp22.1  
Sp22.2  
S31.1  
S31.2  
S31.3

15.00m  
n.p.m.

RZĘDNA TERENU ISTN.	26.73	26.73	26.73
RZĘDNA DNA KANAŁU	25.44	25.47	25.50
ZAGŁĘBIENIE DNA KANAŁU	1.29		1.23
SPADKI, DŁUGOŚCI	1.5% 3.97m		
ŚREDNICA, MATERIAŁ	PVC160		
ODLEGŁOŚCI	0.00	2.15	3.97
	0	3.97	

S31.1  
S31.4

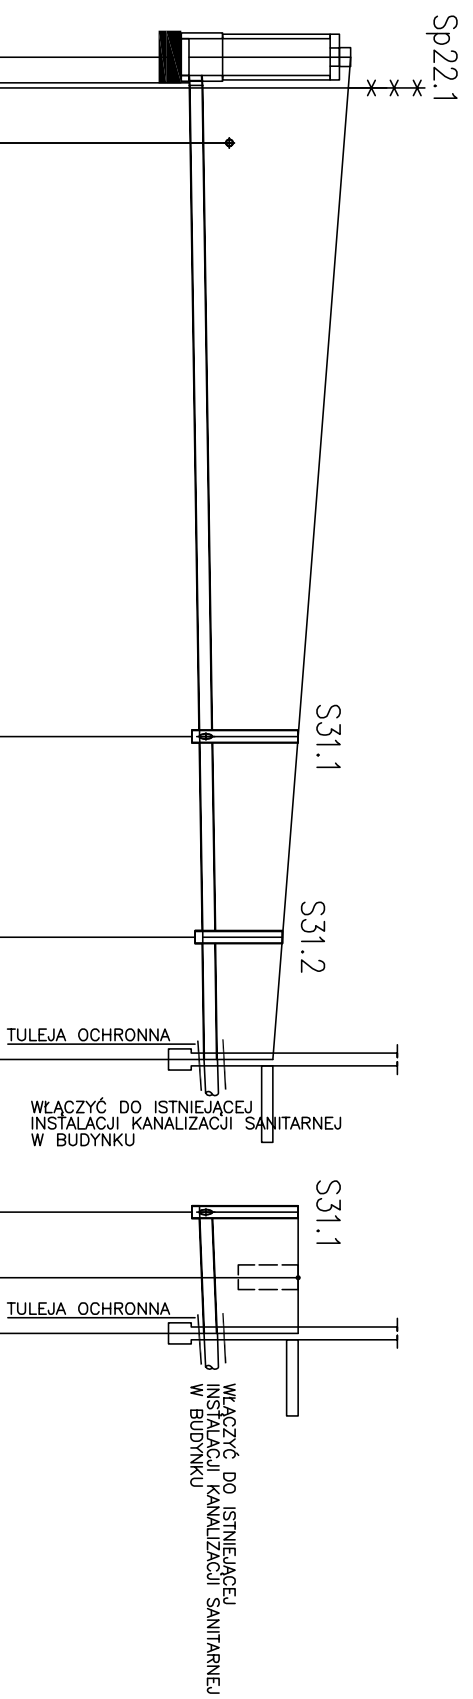

Nazwa opracowania:		INSTALACJA ZEWNĘTRZNA KANALIZACJI SANITARNEJ S31	
Nazwa rysownika:		S31	
PROJEKTANT:	mgr inż. Ewa Zietek	ZP/0108/PWOS/09	Nr uprawnień
OPRACOWAŁ:	mgr inż. Robert PETERSBURSKI		
SPRAWDZIŁ:	mgr inż. Bartłomiej Zieliński	ZP/0083/PWOS/12	
Nazwa inwestora: <b>Gmina Kobylanka</b> ul. Szkolna 12 75-108 Kobylanka			
Nazwa wykonawcy: <b>STUDIO PROJEKTOWE "ASTRAGAL"</b> ul. Chopuska 1A, 70-846 Szczecin tel./fax: 091 469-08-75 e-mail: astragal@astragal.pl			
Stadium proj.: <b>PROJEKT BUDOWLANY</b>			
Data: 10.2014r.			