


OZNACZENIE PROFILU:  
POZIOM PORÓWNAWCZY 15.00 m n.p.m.

RZĘDNA TERENU ISTN.	26.75
RZĘDNA DNA KANAŁU	24.75
ZAGŁĘBIENIE DNA KANAŁU	2.00
SPADKI, DŁUGOŚCI	1%
ŚREDNICA, MATERIAŁ	PVC160 L=19.55m
ODLEGŁOŚCI	0.00, 11.51, 15.51, 4.24, 15.75, 2.27, 1.53, 0.00, 1.50

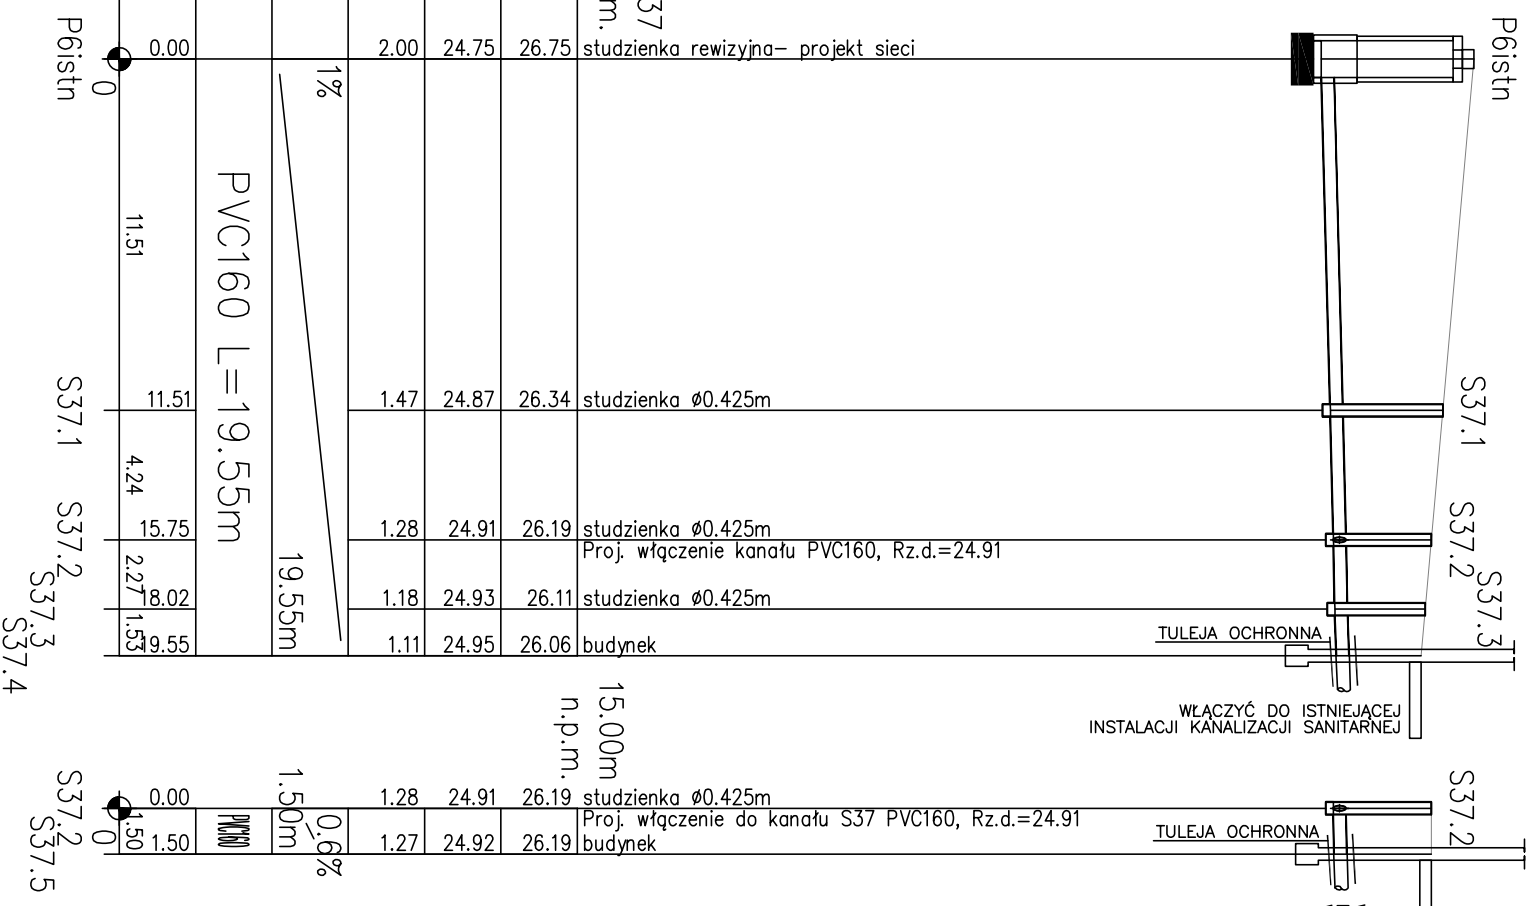

Nazwa opracowania:		Instalacja zewnętrzna kanalizacji sanitarnej S37	
Projektant:		mgr inż. Ewa Ziętek ZHP/0108/PWOS/09	
Opracował:		mgr inż. Robert PETERSBURSKI	
Sprawdził:		mgr inż. Bartłomiej Zieliński ZHP/0083/PWOS/12	
Nazwa inwestora:		Gmina Kobylanka Projekt Budowlany	
Adres inwestycji:		ul. Szkolna 12 75-108 Kobylanka	
Nazwa obiektu:		Instalacja zewnętrzna kanalizacji sanitarnej S37	
Projektant:		STUDIO PROJEKTOWE "ASTRAGAL"	
Adres:		ul. Chopinowska 1A, 70-846 Szczecin	
Tel./fax:		091 / 469-08-75	
E-mail:		astragal@astragal.pl	
Pismo autorskie:		Przedmiotowy projekt jest własnością Projektu i nie może być kopiowany, rozpowszechniany ani wykorzystywany w inny sposób bez zgody Projektu.	
Data:		02.11.2010 r.	
Miejscowość:		Szczecin	
Data:		10.2014r.	
Lp. rysunku:		30	