

OZNACZENIE PROFILU:  
POZIOM PORÓWNAWCZY 15,00 m n.p.m.

E-PROJEKT Ewa Ziętek - ul. Nowowiejska 47 - Beżegocze


RZĘDNA TERENU ISTN.	27.85	27.93	27.99	28.00
RZĘDNA DNA KANAŁU	26.48	26.57	26.61	26.64
ZAGŁĘBIENIE DNA KANAŁU	1.37			1.29
SPADKI, DŁUGOŚCI		0.8%		
ŚREDNICA, MATERIAŁ		PVC160 L=40.68m		
ODLEGŁOŚCI	0.00	11.40	16.76	20.35

studzienka rewizyjna- istniejąca	0	20.35	18.87
gaz.	0	20.35	18.87
gaz.	11.40	20.35	18.87
wod.	16.76	20.35	18.87
studzienka Ø0.425m	20.35	18.87	
studzienka Ø0.425m	39.22	1.46	
budynek	40.68		

S20.3ist

S38.1

S38.2 S38.3

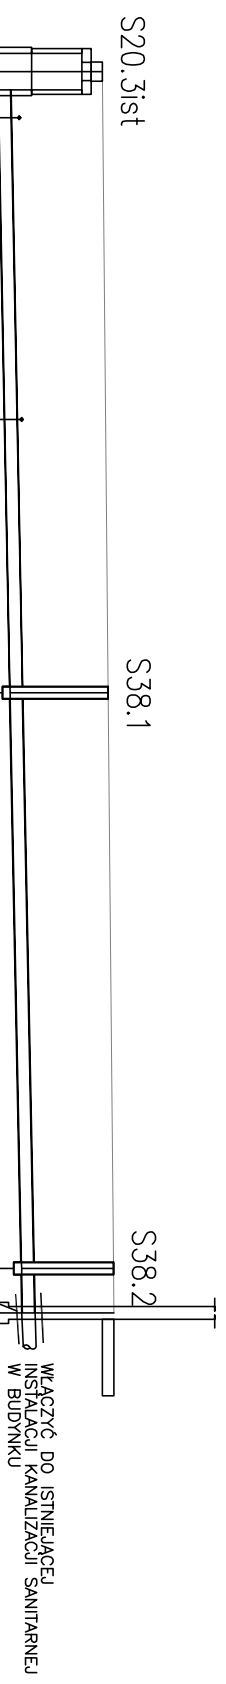

Nazwa opracowania: <b>BUDOWA PODŁĄCZEŃ DO SIECI KANALIZACJI SANITARNEJ W BUDYNKACH W BIELKOWIE</b>		Nr uprawnień: ZP/0108/PWS/09	
Nazwa rysownika: <b>INSTALACJA ZEWNĘTRZNA KANALIZACJI SANITARNEJ S38</b>		Projektant: <b>mgr inż. Ewa Ziętek</b>	
OPRACOWAŁ: <b>mgr inż. Robert PETERSBURSKI</b>		OPRACOWAŁ: <b>mgr inż. Robert PETERSBURSKI</b>	
SPRAWDZIŁ: <b>mgr inż. Bartłomiej Zieliński</b>		SPRAWDZIŁ: <b>mgr inż. Bartłomiej Zieliński</b>	
Nazwa inwestora: <b>Gmina Kobylanka</b> ul. Szkolna 12 75-108 Kobylanka			
Adres inwestycji: <b>ul. Szkolna 12, 75-108 Kobylanka</b>			
Nazwa wykonawcy: <b>STUDIO PROJEKTOWE "ASTRAGAL"</b> ul. Chopwicka 1A, 70-846 Szczecin tel./fax: 091 / 469-08-75 e-mail: astragal@astragal.pl			
Stadium proj.: <b>BUDOWLANY</b>			
Data: 10.2014r.			
Nr rys.: <b>31</b>			