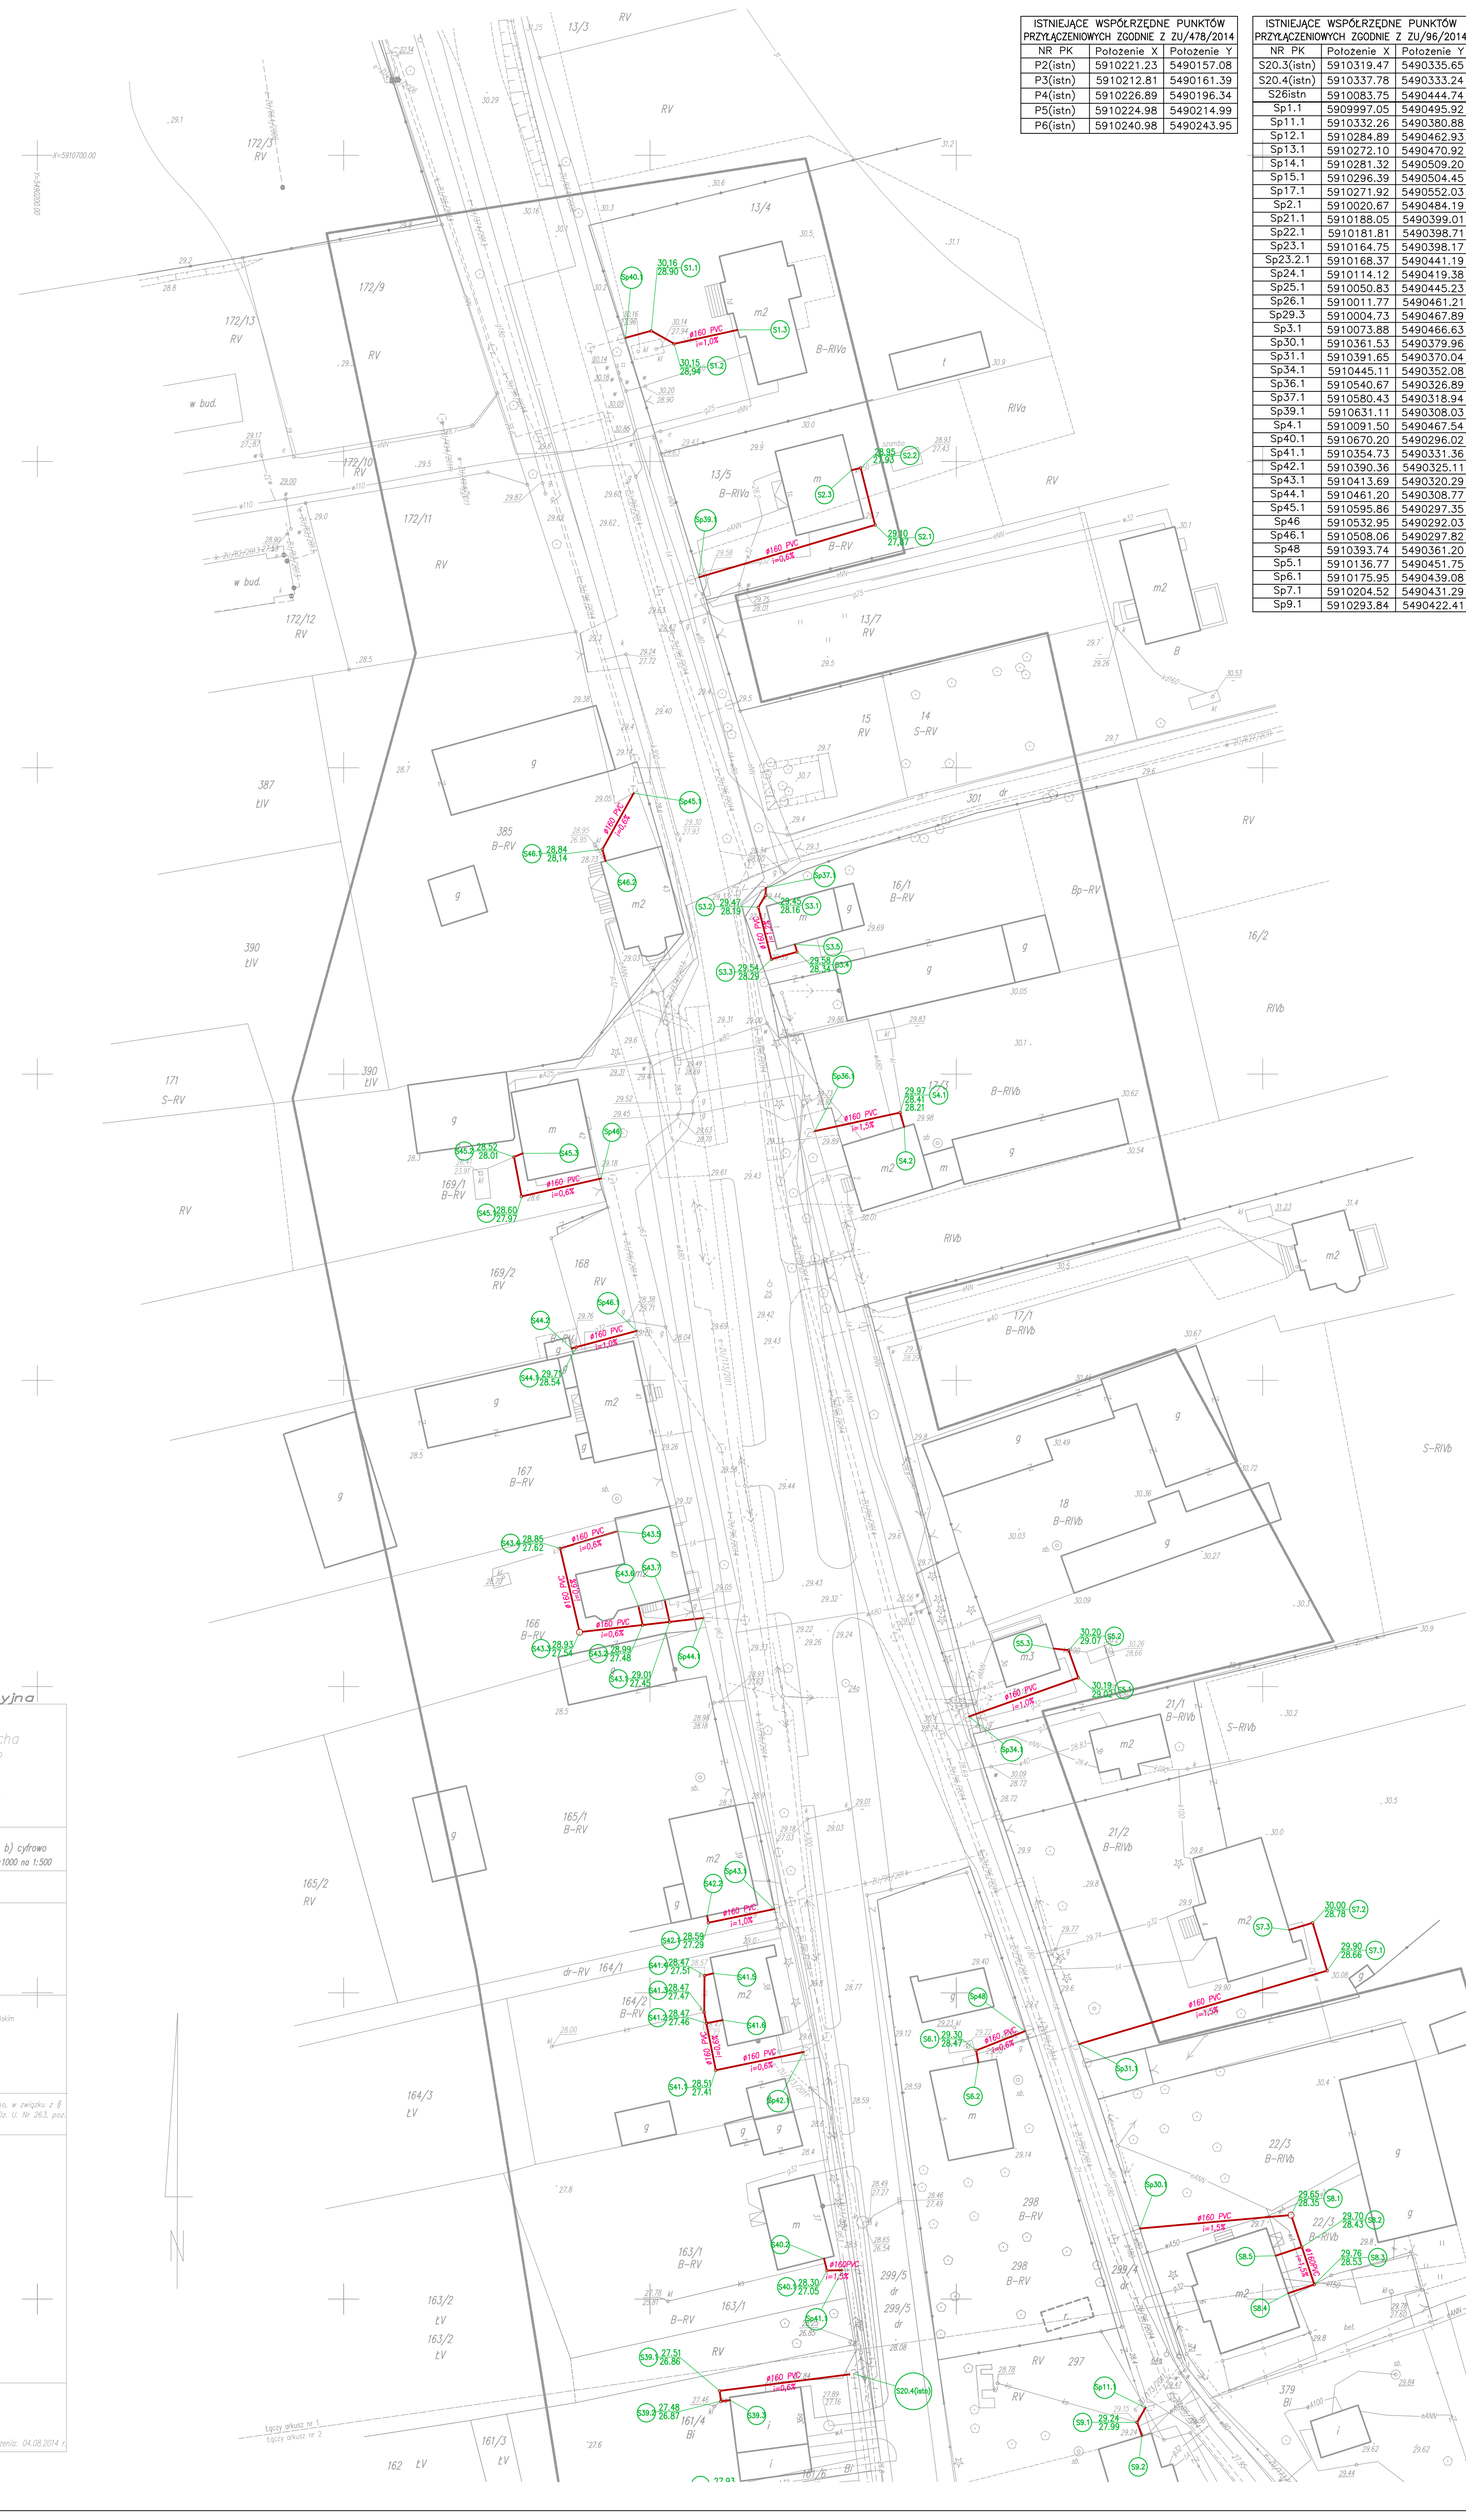

ISTNIEJĄCE WSPÓŁRZĘDNE PUNKTÓW PRZYŁĄCZENIOWYCH ZGODNIE Z ZU/478/2014		
NR PK	Położenie X	Położenie Y
P2(istn)	5910221.23	5490157.08
P3(istn)	5910212.81	5490161.39
P4(istn)	5910226.89	5490196.34
P5(istn)	5910224.98	5490214.99
P6(istn)	5910240.98	5490243.95

ISTNIEJĄCE WSPÓŁRZĘDNE PUNKTÓW PRZYŁĄCZENIOWYCH ZGODNIE Z ZU/96/2014		
NR PK	Położenie X	Położenie Y
S20.3(istn)	5910319.47	5490335.65
S20.4(istn)	5910337.78	5490333.24
S26istn	5910083.75	5490444.74
Sp1.1	5909997.05	5490495.92
Sp11.1	5910332.26	5490380.88
Sp12.1	5910284.89	5490462.93
Sp13.1	5910272.10	5490470.92
Sp14.1	5910281.32	5490509.20
Sp15.1	5910296.39	5490504.45
Sp17.1	5910271.92	5490552.03
Sp2.1	5910020.67	5490484.19
Sp21.1	5910188.05	5490399.01
Sp22.1	5910181.81	5490398.71
Sp23.1	5910164.75	5490398.17
Sp23.2.1	5910168.37	5490441.19
Sp24.1	5910114.12	5490419.38
Sp25.1	5910050.83	5490445.23
Sp26.1	5910011.77	5490461.21
Sp29.3	5910004.73	5490467.89
Sp3.1	5910073.88	5490466.63
Sp30.1	5910361.53	5490379.96
Sp31.1	5910391.65	5490370.04
Sp34.1	5910445.11	5490352.08
Sp36.1	5910540.67	5490326.89
Sp37.1	5910580.43	5490318.94
Sp39.1	5910631.11	5490308.03
Sp4.1	5910091.50	5490467.54
Sp40.1	5910670.20	5490296.02
Sp41.1	5910354.73	5490331.36
Sp42.1	5910390.36	5490325.11
Sp43.1	5910413.69	5490320.29
Sp44.1	5910461.20	5490308.77
Sp45.1	5910595.86	5490297.35
Sp46	5910532.95	5490292.03
Sp46.1	5910508.06	5490297.82
Sp48	5910393.74	5490361.20
Sp5.1	5910136.77	5490451.75
Sp6.1	5910175.95	5490439.08
Sp7.1	5910204.52	5490431.29
Sp9.1	5910293.84	5490422.41

WSPÓŁRZĘDNE NOWOPROJEKTOWANYCH PUNKTÓW CHARAKTERYSTYCZNYCH		
NR PK	Położenie X	Położenie Y
S1.1	5910671.35	5490300.22
S1.2	5910669.21	5490303.95
S1.3	5910671.49	5490314.30
S10.1	5910297.31	5490433.27
S10.2	5910294.86	5490434.09
S11.1	5910286.60	5490464.35
S11.2	5910286.66	5490464.96
S12.1	5910298.12	5490503.88
S12.2	5910301.13	5490496.44
S13.1	5910272.67	5490554.50
S14.1	5910278.76	5490509.82
S14.2	5910273.28	5490511.13
S14.3	5910273.02	5490510.03
S14.4	5910278.50	5490508.72
S15.1	5910264.52	5490471.33
S15.2	5910263.05	5490468.72
S16.1	5910206.17	5490437.89
S16.2	5910203.63	5490438.51
S17.1	5910177.57	5490444.64
S18.1	5910169.65	5490457.66
S18.2	5910166.74	5490458.39
S18.3	5910166.50	5490457.42
S19.1	5910137.36	5490453.73
S19.2	5910140.24	5490463.12
S19.3	5910135.29	5490464.64
S2.1	5910639.65	5490336.74
S2.2	5910648.95	5490334.38
S2.3	5910648.58	5490332.93
S20.1	5910119.05	5490459.35
S20.2	5910116.93	5490462.74
S20.3	5910118.70	5490470.42
S20.4	5910119.48	5490470.24
S21.1	5910093.99	5490476.33
S21.2	5910096.16	5490475.71
S22.1	5910077.63	5490479.52
S22.2	5910078.78	5490483.74
S22.3	5910077.74	5490484.03
S22.4	5910076.59	5490479.80
S23.1	5910026.27	5490497.46
S23.2	5910030.63	5490496.34
S23.3	5910031.21	5490493.91
S24.1	5910000.74	5490500.64
S24.2	5910005.11	5490499.57
S25.4	5909985.16	5490470.12
S25.5	5909986.55	5490469.55
S26.1	5910009.79	5490444.17
S26.2	5910018.19	5490440.94
S26.3	5910023.40	5490440.55
S26.4	5910019.37	5490444.02
S27.1	5910043.78	5490428.79
S27.2	5910051.77	5490419.48
S27.3	5910058.45	5490421.11
S27.4	5910054.08	5490425.04
S27.5	5910040.04	5490430.35
S28.1	5910088.45	5490416.96
S28.2	5910090.30	5490416.20
S29.1	5910108.36	5490405.17
S29.2	5910107.13	5490402.10
S29.3	5910104.35	5490395.14
S29.4	5910100.21	5490384.82
S29.5	5910102.52	5490383.86
S29.6	5910106.78	5490394.13
S29.7	5910109.65	5490401.06
S29.8	5910110.92	5490404.11
S3.1	5910579.21	5490318.86
S3.2	5910577.22	5490317.68
S3.3	5910568.76	5490319.83
S3.4	5910569.94	5490324.00
S3.5	5910571.19	5490323.65
S30.1	5910161.16	5490389.45
S30.2	5910159.10	5490390.27

WSPÓŁRZĘDNE NOWOPROJEKTOWANYCH PUNKTÓW CHARAKTERYSTYCZNYCH		
NR PK	Położenie X	Położenie Y
S31.1	5910174.59	5490378.54
S31.2	5910172.39	5490372.32
S31.3	5910168.62	5490373.66
S31.4	5910170.83	5490379.88
S32.1	5910180.91	5490375.90
S32.2	5910183.10	5490375.19
S33.1	5910203.92	5490217.15
S33.2	5910200.41	5490205.79
S34.1	5910203.51	5490161.81
S34.2	5910193.35	5490163.59
S34.3	5910186.46	5490164.79
S34.4	5910185.88	5490161.85
S35.1	5910226.24	5490155.81
S35.2	5910232.57	5490154.21
S35.3	5910251.28	5490149.47
S35.4	5910255.40	5490148.42
S35.5	5910255.87	5490150.24
S35.6	5910251.75	5490151.29
S35.7	5910233.02	5490155.97
S35.8	5910227.07	5490159.10
S36.1	5910239.11	5490192.31
S36.2	5910238.32	5490188.90
S37.1	5910252.24	5490246.43
S37.2	5910253.06	5490250.48
S37.3	5910253.53	5490252.79
S37.4	5910252.06	5490253.09
S37.5	5910251.59	5490250.78
S38.1	5910317.15	5490315.52
S38.2	5910298.36	5490313.63
S38.3	5910296.91	5490313.83
S39.1	5910335.01	5490311.36
S39.2	5910333.31	5490311.58
S39.3	5910333.50	5490313.07
S4.1	5910543.71	5490340.79
S4.2	5910541.36	5490341.49
S40.1	5910354.66	5490328.89
S40.2	5910356.63	5490328.40
S41.1	5910387.36	5490310.74
S41.2	5910395.03	5490309.20
S41.3	5910396.83	5490308.84
S41.4	5910402.82	5490308.90
S41.5	5910403.18	5490310.33
S41.6	5910395.56	5490311.86
S42.1	5910411.45	5490309.55
S42.2	5910412.58	5490309.31
S43.1	5910460.56	5490303.21
S43.2	5910460.06	5490298.79
S43.3	5910458.89	5490288.51
S43.4	5910472.53	5490285.33
S43.5	5910475.36	5490294.72
S43.6	5910463.16	5490298.09
S43.7	5910464.14	5490302.40
S44.1	5910505.41	5490287.96
S44.2	5910505.21	5490287.19
S45.1	5910530.04	5490279.02
S45.2	5910536.46	5490277.81
S45.3	5910537.06	5490279.22
S46.1	5910586.70	5490292.23
S46.2	5910584.77	5490292.74
S5.1	5910451.44	5490369.92
S5.2	5910455.94	5490368.32
S5.3	5910456.20	5490365.90
S6.1	5910390.59	5490353.23
S6.2	5910388.62	5490353.59
S7.1	5910403.62	5490410.52
S7.2	5910411.43	5490408.16
S7.3	5910410.27	5490404.33
S8.1	5910363.71	5490404.65
S8.2	5910358.50	5490406.39
S8.3	5910352.38	5490408.44
S8.4	5910350.96	5490404.17
S8.5	5910357.07	5490402.13
S9.1	5910329.88	5490379.52
S9.2	5910327.63	5490380.30

PROJEKTOWANE INSTALACJE:

ks #160PVC — KANALIZACJA SANITARNA

ARKUSZ 1

Integralną częścią wtórnika jest karta rejestracyjna

OBIEKT: Bielkowo

Obręb: Bielkowo – 321406_2.0001
Gmina: Kobylanka – 321406_2
Powiat: stargardzki
woj. zachodniopomorskie

„GEODEZJA" s.c.
Helena i Michał Kaznocha
ul.Sprzymierzonych 2
74–100 Gryfino
Tel. 091–415–11–26
(Jednostka wykonawstwa geodezyjnego)

SKALA: 1:500
Układ współrzędnych: 2000
Poziom odniesienia wysokości: Kronsztadt86

Wykonano metodą: a) rastrowo **b) cyfrowo**
Wtórnik wektorowy – wraz z przeskalowaniem mapy z 1:1000 na 1:500

Kierownik roboty: Michał Kaznocha
upr. Nr: 8776 ..... podpis

Wykonano w ramach roboty geodezyjnej:
KERG 062–365/2014

Mapę do celów projektowych sporządzono przy wykorzystaniu:
1. mapy zasadniczej w skali 1:1000 sekcje: 341.324.141, 142, 143, 144, układ 2000 S.198.19.24.2, 19.24.4, 19.25.1, 19.25.3
2. danych branżowych części uzbrojenia podziemnego
3. pomiaru zieleni wysokiej i pomników przyrody oraz pomiaru innych obiektów wskazanych przez projektanta
4. opracowanych geodezyjnie elementów planu zagospodarowania przestrzennego (linie rozgraniczające, linie regulacyjne, osie ulic)

W zakresie opracowania znajdują się punkty osnowy geodezyjnej nr: brak

podlegające ochronie na podst. art. 15, art. 48 ust. 1 pkt 3 ustawy Prawo geodezyjne i kartograficzne.

Na mapie do celów projektowych wykazano nastąpujące uzgodnienie przez ZUDP projekty sieci uzbrojenia terenu:
1. 478/2014 – proj. i. elt 9. 627/2011 – proj.w 12. 162/2013 – projeN
2. 113/2011 – projeN 10. 664/2006 – proj.g,w,eN 18. 665/2013 – projeN
3. 446/2009 – proj.g,w 11. 671/2007 – proj.k,w, eN,g 19. 42/2000 – projg
4. 494/2011 – proj.w 12. 801/2010 – proj.w
5. 520/2007 – proj.w 13. 98/2012 – proj.eN,w, k
6. 583/2007 – proj.w 14. 374/2013 – projeN 20. 82/2013 – proj.w, eN, k
7. 585/2006 – proj.w 15. 96/2014 – proj.k, eN
8. 566/2008 – proj.w 16. 257/2008 – proj.k,eN,c,g

Granice i nr działek ewidencyjnych
Według danych PODGiK w Stargardzie Szczecińskim z dnia: 04.08.2014 r.

Informacje dodatkowe:
1. Zakres pomiaru: — — — — — — — —
2. Redakcja znaków zgodna z instrukcją techniczną K–1 (1979), K–1(Podstawowa Mapa Kraju z 1998)
3. Mapa nadaje się do celów projektowych w zakresie pomiaru.
4. Stopień kartometryczności mapy do celów projektowych jest zgodny z przepisami instrukcji technicznej K–1 (1979), K–1(Podstawowa Mapa Kraju z 1998)
5. Wszystkie trwałe obiekty budowlane podlegają wytyczeniu przez jednostkę wykonawstwa geodezyjnego
6. Nie wyklucza się istnienia w terenie również uzbrojenia, a którym brak było informacji branżowych i nie zostało odnalezione w czasie inwentaryzacji geodezyjnej
7. *Opracowanie nie dotyczy przypadku opisanego w paragrafie 79 ust. 5 rozporządzenia MSWiA z dnia 9.11.2011 r. (Dz. U. Nr 263, poz. 1572).

*Informacje o służebnościach gruntowych – Nie ustalono, w związku z § 80 ust. 5 rozporządzenia MSWiA z dnia 9.11.2011 r. (Dz. U. Nr 263, poz. 1572)

Uzbrojenie opracowano na podstawie:
1. danych branżowych – z literą B
2. pośredniego ustalenia przebiegu aparatury elektromagnetycznej – z literą A.
3. bezpośrednich pomiarów powykonawczych – bez litery.

W związku z tym w częściach 1 i 2 nie gwarantuje się kompletności, a dokładność położenia uzbrojenia na mapie może być niższa od dokładności kartometrycznej mapy.

Aktualność mapy do celów projektowych na dzień:
04.08.2014 r.

Michał Kaznocha
Kierownik jednostki wykonawstwa geodezyjnego:
Data sporządzenia: 04.08.2014 r.

ARKUSZ NR 1

		Nr uprawnień	
PROJEKTANT:	mgr inz. Ewa Zlotek	DAP/0108/PWOS/09	
OPRACOWAŁ:	mgr inz. Robert PETERSBURSKI		
SPRAWDZIŁ:	mgr inz. Bartłomiej Zielinski	DAP/0083/POOS/12	

STUDIO PROJEKTOWE "ASTRAGAL"
ul. Chorwacka 1A, 70–846 Szczecin
tel./fax. 091 / 469–06–25
e–mail: astragal@astragal.pl
Prawo autorskie zastrzeżone
Przedmiotowy projekt jest chroniony prawem autorskim zgodnie z Ustawą o Prawie Autorskim i Prawach Pokrewnych z dnia 4 lutego 1994r. (Dz.U. nr180 poz.631 z 2006 r. z późniejszymi zmianami)

Nazwa inwestycji: BUDOWA PODŁĄCZEŃ DO SIECI KANALIZACJI SANITARNEJ BUDYNKÓW W BIELKOWIE

Adres inwestycji: Gmina Kobylanka ul. Szkolna 12 75–108 Kobylanka

Nazwa rysunku: ZAGOSPODAROWANIE TERENU ZEWNĘTRZNE INSTALACJE KANALIZACJI SANITARNEJ

Branża: SANITARNA

Stadium proj.: PROJEKT BUDOWLANY

Skala: 1:500 Data: 10.2014r.

Nr rys. 1