


przekrój konstrukcyjny dla ruchu kategorii KR-1

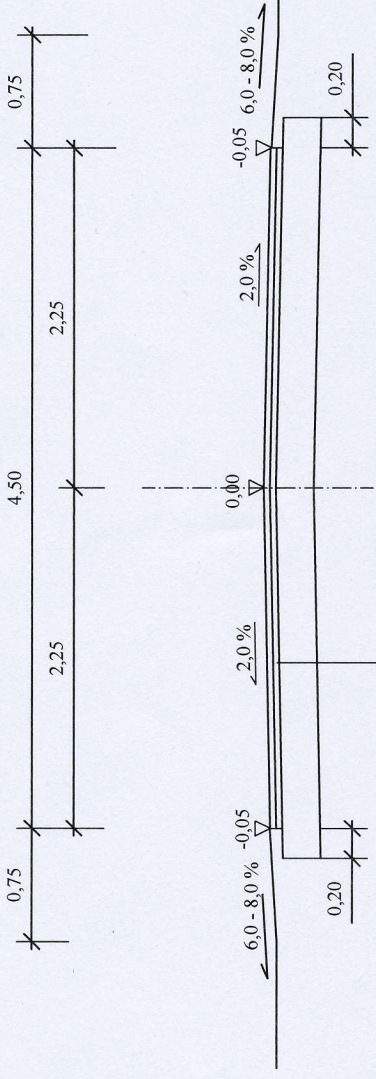

powierzchniowe podwójne utwardzenie grysami 8-11, 5-8 przy użyciu emulsji K1-70
 podbudowa z kruszywa łamanego o uziarnieniu ciągłym 0 - 31,5 mm gr. 12,0 cm
 stabilizowanego mechanicznie
 istniejące podłoże z gruntu przepuszczalnego o wskaźniku piaskowym
 > 35 zagęszczone do wskaźnika 1,0

Investor	Gmina Kobylanka, ul. Szkolna 12, 73 - 108 Kobylanka		Data : 03.2009 r.
Budowa	Przebudowa drogi gminnej		Skala : 1 : 50
Adres obiektu	droga gminna ulica Mickiewicza, Bogurodzicy, 3-go Maja, Słoneczna Jana Pawła II w Morzyczynie gmina Kobylanka		Nr rys.
Tytuł rysunku	Przekrój poprzeczny		1
Wykonał :	Edward Kłakowicz, upr. nr WZDP-3p/243/220/66		