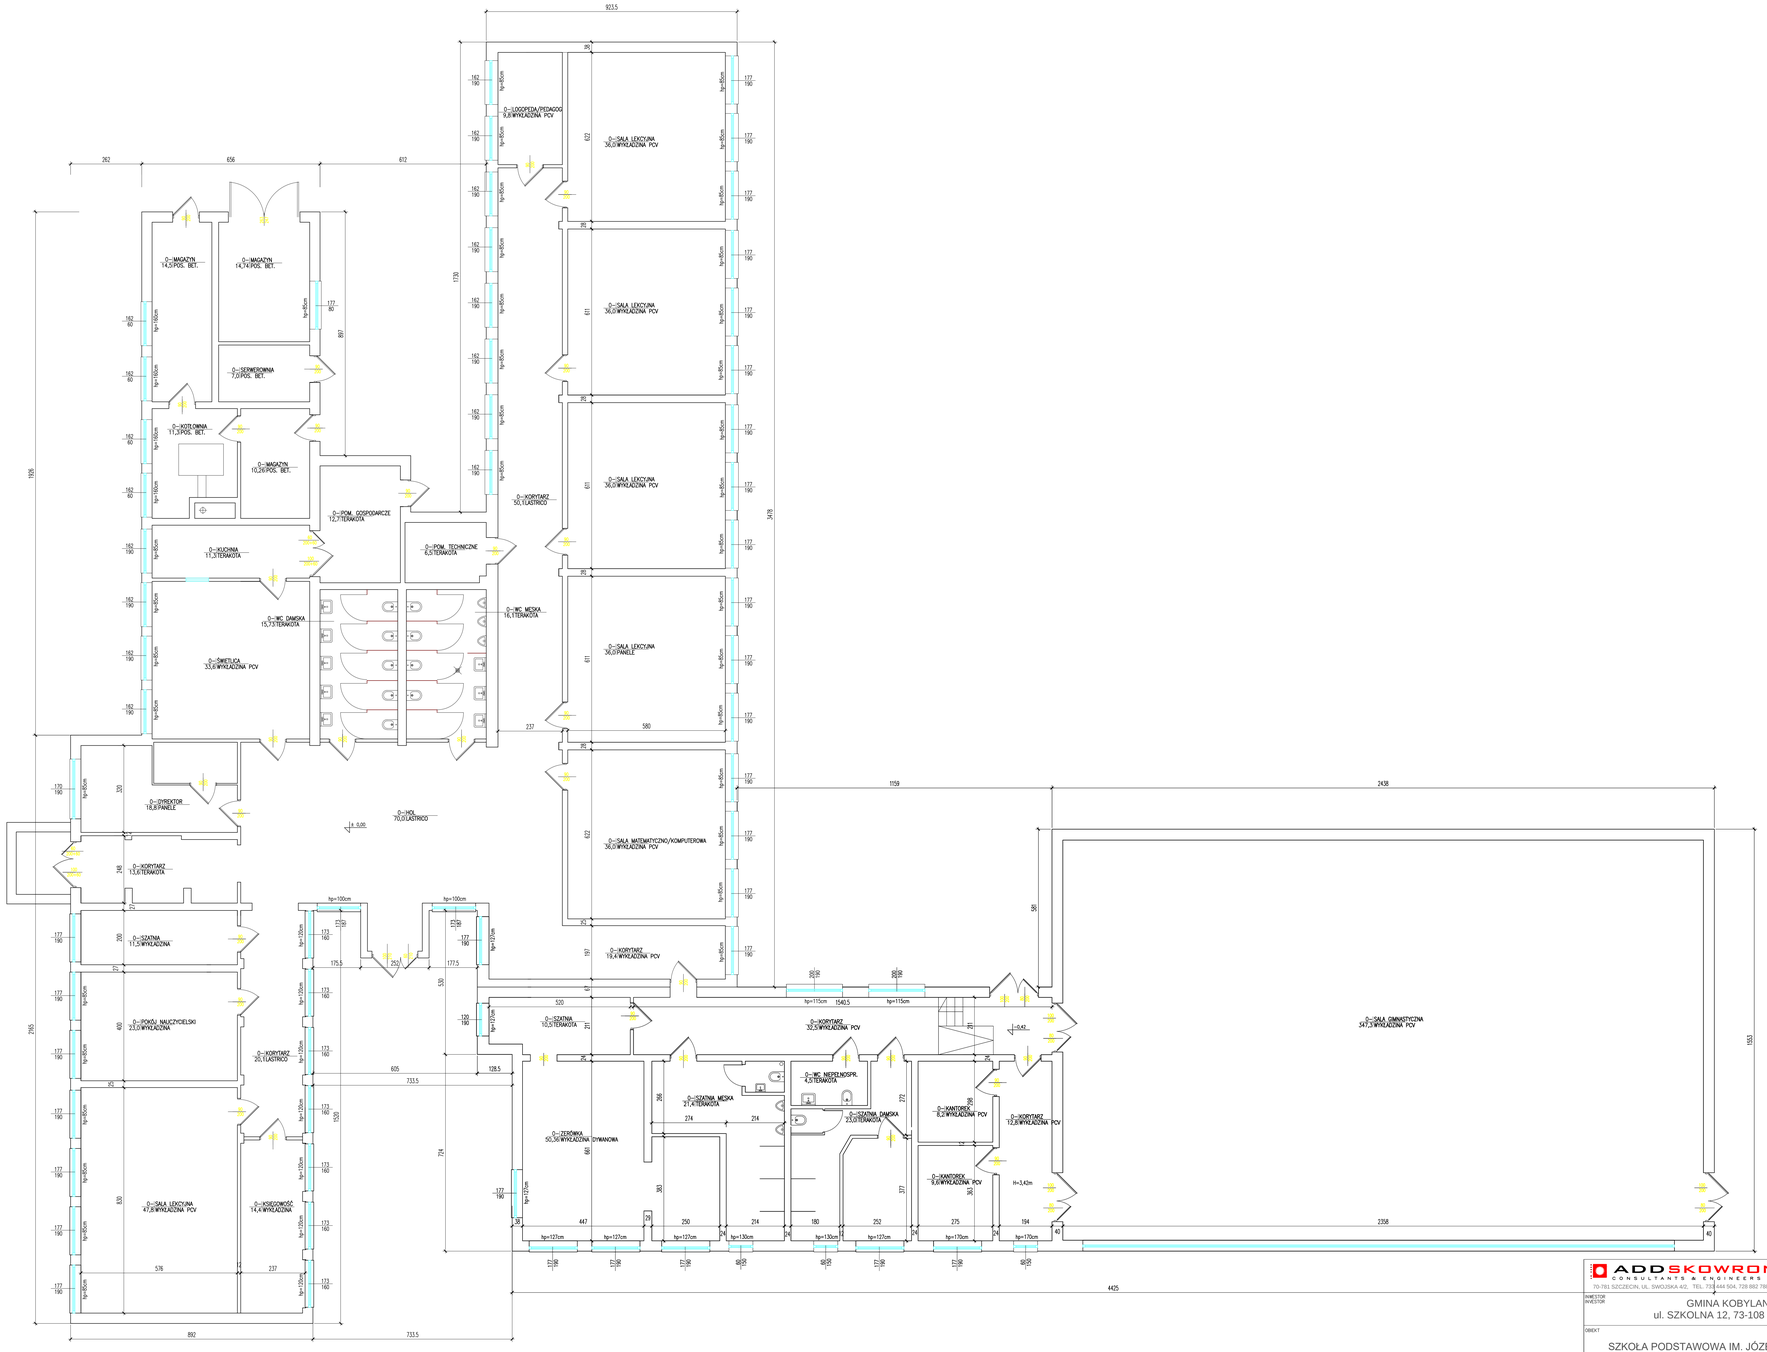

ADDSKOWRON
CONSULTANTS & ENGINEERS
70-781 SZCZECIN, UL. SWOJSKA 42, TEL. 718 444 604, 728 892 788

INWESTOR / INVESTOR: GMINA KOBYLANKA
ul. SZKOLNA 12, 73-108 KOBYLANKA

OBIEKT: SZKOŁA PODSTAWOWA IM. JÓZEFA MOZOLEWSKIEGO
UL. SZKOLNA 10, 73-108 KOBYLANKA

INWESTYCJA / PROJECT: ROZBUDOWA I MODERNIZACJA BUDYNKU SZKOŁY W KOBYLANCE

ADRES / ADRESS: UL. SZKOLNA 10, 73-108 KOBYLANKA
dz. nr 374 gm. Stargard

RYSUNEK / DRAWING: INWENTARYZACJA ISTNIEJĄCEGO BUDYNKU

PROJEKTOWAŁ / DESIGNED:		SKALA / SCALE: 1:100	FORMAT / SIZE:		DATA ROZPOCZĘCIA / START DATE: 12.2016
GP inż. arch. Izabela KOŻUCHOWSKA upr. bud. nr 11/ZPOIA/2002 w s.arch.		FAZA / PHASE: P.K.	BRANŻA / BRANCH:	ARCH	DATA WYDANIA / DATE OF ISSUE: 12.2016
PROJEKTOWAŁ / DESIGNED:	mgr inż. Renata Skowron nr 78/2002	NR PROJEKTU / DESIGN No.:	OBIEKT / OBJECT:	BRANŻA / BRANCH:	NR RYSUNKU / DRAWING No.: ARKUSZ / SHEET: REWIZJA / REVISION:
SPRAWDZił / CHECKED:	upr.bud. Tomasz Sroczyńa upr.proj. LDA/ZL/0003/08		01	A	02	-	-

POSZCZEGÓLNE ZAMARTE W NINIEJSZYM OPRACOWANIU STANOWIĄ WŁASNOŚĆ AUTORÓW PROJEKTU
NIEUPRAWNIONE PRZEDRUKI, POWIELANIE ORAZ UDOSTĘPNIANIE OSOBOM TRZECIM
WYŁĄCZNIE NA POSTAWIE PISEMNEGO ZEZWOLENIA WW. TPNI I ZASTOSOWANIA WSZELKICH SKUTKÓW PRAWNYCH