
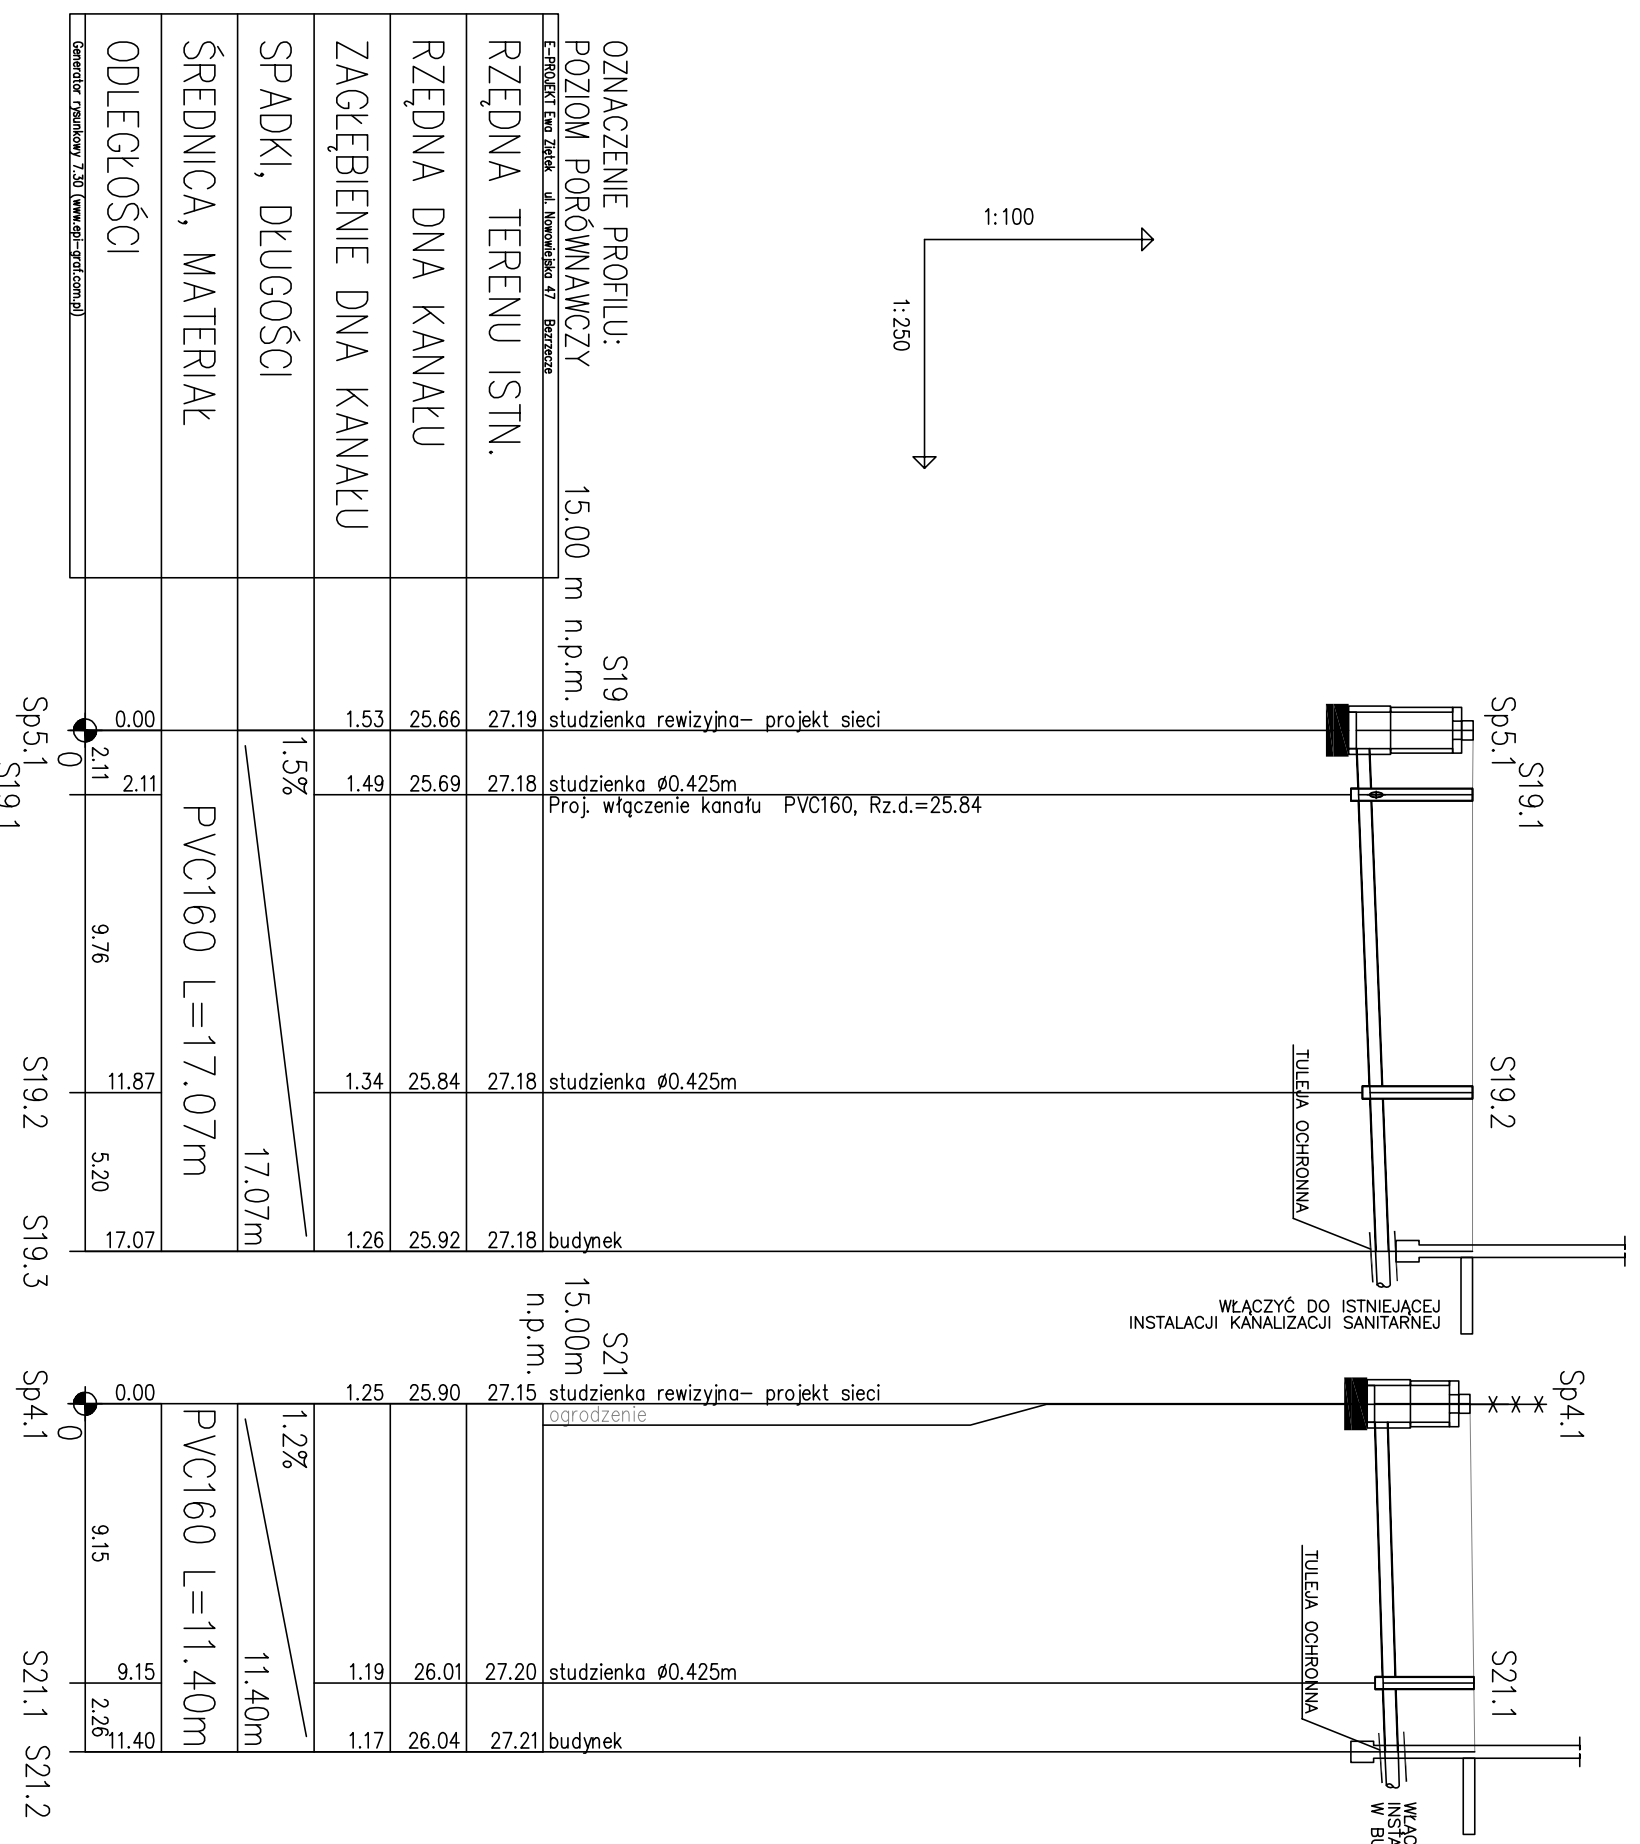


POZIOM PORÓWNAWCZY		15.00 m n.p.m.
E-PROJEKT ENG ZIETEK ul. Nowowiejska 47 Bystrzyca		
RZĘDNA TERENU ISTN.		
RZĘDNA DNA KANALEU		


Nazwa opracowania: BUDOWA PODŁĄCZEŃ DO SIECI KANALIZACJI SANITARNEJ W BUDYNKACH W BIELKOWIE		Nr uprawnień	
Projektant: mgr inż. Ewa Ziętek		ZAP/0108/PWS/09	
Opracował: mgr inż. Robert Petersburski			
Sprawdził: mgr inż. Bartłomiej Zieliński		ZAP/0083/PWS/12	
Nazwa rysunku: INSTALACJA ZEWNĘTRZNA KANALIZACJI SANITARNEJ SZO			
Nazwa inwestora: Gmina Kobylanka		Stadium proj.:	
ul. Szkolna 12		PROJEKT BUDOWLANY	
75-108 Kobylanka		Skala: Długość: Data:	
Studio Projektowe "ASTRAGAL" ul. Chopyńska 1A, 70-846 Szczecin tel./fax: 091 / 469-08-75 e-mail: astragal@astragal.pl			
Przedmiotowy projekt jest wykonany zgodnie z Ustawą o Prawie Autorstwa i Prawach Pokrewnych z dnia 4 lutego 1994r. (Dz.U. nr 50 poz. 631 z 2006 r. z późniejszymi zmianami)			
Branża: SANITARNA		Nr rys. 15	
		1:100/250 10.2014r.	

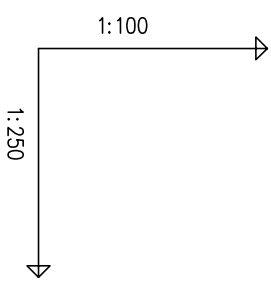

OZNACZENIE PROFILU:
POZIOM PORÓWNAWCZY 15.00 m n.p.m.

E-PROJEKT Ewa Ziętek - ul. Nowowiejska 47 - Bystrzycze

RZĘDNA TERENU ISTN.	27.19	27.18	27.18	27.18
RZĘDNA DNA KANAŁU	25.66	25.69	25.84	25.92
ZAGŁĘBIENIE DNA KANAŁU	1.53	1.49	1.34	1.26
SPADKI, DŁUGOŚCI		1.5%		17.07m
ŚREDNICA, MATERIAŁ		PVC160 L=17.07m		
ODLEGŁOŚCI	0.00	2.11	9.76	17.07

RZĘDNA TERENU ISTN.	27.15	27.20	27.21
RZĘDNA DNA KANAŁU	25.90	26.01	26.04
ZAGŁĘBIENIE DNA KANAŁU	1.25	1.19	1.17
SPADKI, DŁUGOŚCI		1.2%	11.40m
ŚREDNICA, MATERIAŁ		PVC160 L=11.40m	
ODLEGŁOŚCI	0.00	9.15	11.40

PROJEKTANT: mgr inż. Ewa Ziętek		Nr uprawnień	
OPRACOWAŁ: mgr inż. Robert PETERSBURSKI			
SPRAWDZIŁ: mgr inż. Bartłomiej Zieliński		ZAP/0083/P005/12	
Nazwa opracowania: BUDOWA PODŁĄCZEŃ DO SIECI KANALIZACJI SANITARNEJ BUDYNKÓW W BIELKOWIE			
Nazwa rysownika: INSTALACJA ZEWNĘTRZNA KANALIZACJI SANITARNEJ S19, S21			
STUDIO PROJEKTOWE "ASTRAGAL" ul. Chopwicka 1A, 70-846 Szczecin tel./fax: 091 / 469-08-75 e-mail: astragal@astragal.pl		STADIUM PRZ.: PROJEKT BUDOWLANY	
Pismo Autorskie Zastrzeżenie Przedmiotowy projekt jest własnością Projektu i Pracek i Pracek z dnia 4 lutego 1994r. 025.U. nr50 poz.631 z 2006 r. z późniejszymi zmianami		Skala: 1:100/250 Data: 10.2014r.	
Adres inwestycji: Gmina Kobylanka ul. Szkolna 12 75-108 Kobylanka		Nr rys.: 14	
Nazwa inwestora: Gmina Kobylanka ul. Szkolna 12 75-108 Kobylanka		Data: 10.2014r.	
Nazwa rysownika: INSTALACJA ZEWNĘTRZNA KANALIZACJI SANITARNEJ S19, S21		Data: 10.2014r.	